

ДИЗАЙН-ПРОЕКТ КОВОРКИНГА АКАДЕМИЯ ТРАНСПОРТНЫХ ТЕХНОЛОГИЙ



Санкт-Петербург; ул. Салова, 65; 192102,
2026 г.

Николаев А. А.
Суворов Е. Е.,
Тараканова А.А
Кобакова А. Е.

СПБ ГБПОУ "СПАСК" зр. 44-А-22



ФИО			Подпись			Дата			Коворкинг_ТЗ	СПБ ГБПОУ "СПАСК" гр. 44-А-22	Адрес проекта: Санкт-Петербург; ул. Салова, 65; 192102		ДИЗАЙН-ПРОЕКТ КОВОРКИНГ	
Рук. студии			Чертил								Стадия		Лист	
Дизайнер			Заказчик								РП		1	


СОСТАВ ПРОЕКТА	
ИМЯ ЛИСТА	№ ЛИСТА
Коворкинг_ титульник	0
Коворкинг_ ТЗ	1
Коворкинг_ СОСТАВ ПРОЕКТА	1.1
Коворкинг_ ОБМЕРНЫЙ ПЛАН.	2
Коворкинг_ МОНТАЖНЫЙ ПЛАН	4
Коворкинг_ ФОТОФИКСАЦИЯ ЛИСТ 1	5
Коворкинг_ ФОТОФИКСАЦИЯ ЛИСТ 2	6
Коворкинг_ ФОТОФИКСАЦИЯ ЛИСТ 3	7
Коворкинг_ ФОТОФИКСАЦИЯ ЛИСТ 4	8
Коворкинг_ КОЛЛАЖИ	9
Коворкинг_ КОЛЛАЖИ	10
Коворкинг_ КОЛЛАЖИ	11
Коворкинг_ КОЛЛАЖИ	12
Коворкинг_ КОЛЛАЖИ	13
Коворкинг_ КОЛЛАЖИ	14
Коворкинг_ КОЛЛАЖИ	15
Коворкинг_ ПЛАН ЗОНИРОВАНИЯ	16
Коворкинг_ ПЛАН МЕБЕЛИ	17
Коворкинг_ ПЛАН НАПОЛЬНЫХ ПОКРЫТИЙ	18
Коворкинг_ ПЛАН ОТДЕЛКИ ПОТОЛКА	19
Коворкинг_ ПЛАН ОСВЕЩЕНИЯ	20
Коворкинг_ ПЛАН РАСПОЛОЖЕНИЯ РОЗЕТОК И ВЫКЛЮЧАТЕЛЕЙ С ПРИВЯЗКАМИ	21
Коворкинг_ ПЛАН РАСПОЛОЖЕНИЯ ВЫВОДОВ КАБЕЛЯ И НАСТЕННЫХ БРА	22
Коворкинг_ РАЗВЕРТКИ 1	23
Коворкинг_ РАЗВЕРТКИ 2	24
Коворкинг_ РАЗВЕРТКИ 3	25
Коворкинг_ ВИЗУАЛИЗАЦИЯ 1	26
Коворкинг_ ВИЗУАЛИЗАЦИЯ 2	27
Коворкинг_ ВИЗУАЛИЗАЦИЯ 3	28
Коворкинг_ ССЫЛКИ НА МЕБЕЛЬ	29
Коворкинг_ ВЕДОМОСТЬ	31
ОБЩИЙ ИТОГ: 31	

ТЗ КОВОРКИНГ (МОЗАЙКА)


В большом зале сделать зонирование по колоннам, кафетерий в центре столы и брифинг зона,рабочие места с ПК или ноутбуками, у входа зона свободного отдыха студентов в остальных помещениях переговорные, кабинеты, комнаты для совещаний, кладовые, су оставить демонтаж всей вентиляции вся электрика новая, новое освещение заменить пол, старую плитку на стенах. мозаику всю сохранить

	ФИО	Подпись	Дата		ФИО	Подпись	Дата	Коворкинг_СОСТАВ ПРОЕКТА	СПБ ГБПОУ "СПАСК" зр. 44-А-22	Адрес проекта: Санкт-Петербург; ул. Салова, 65; 192102	ДИЗАЙН-ПРОЕКТ КОВОРКИНГ	
Рук.студии				Чертил							Стадия	Лист
Дизайнер				Заказчик							РП	1.1

Обмерный план М 1:100

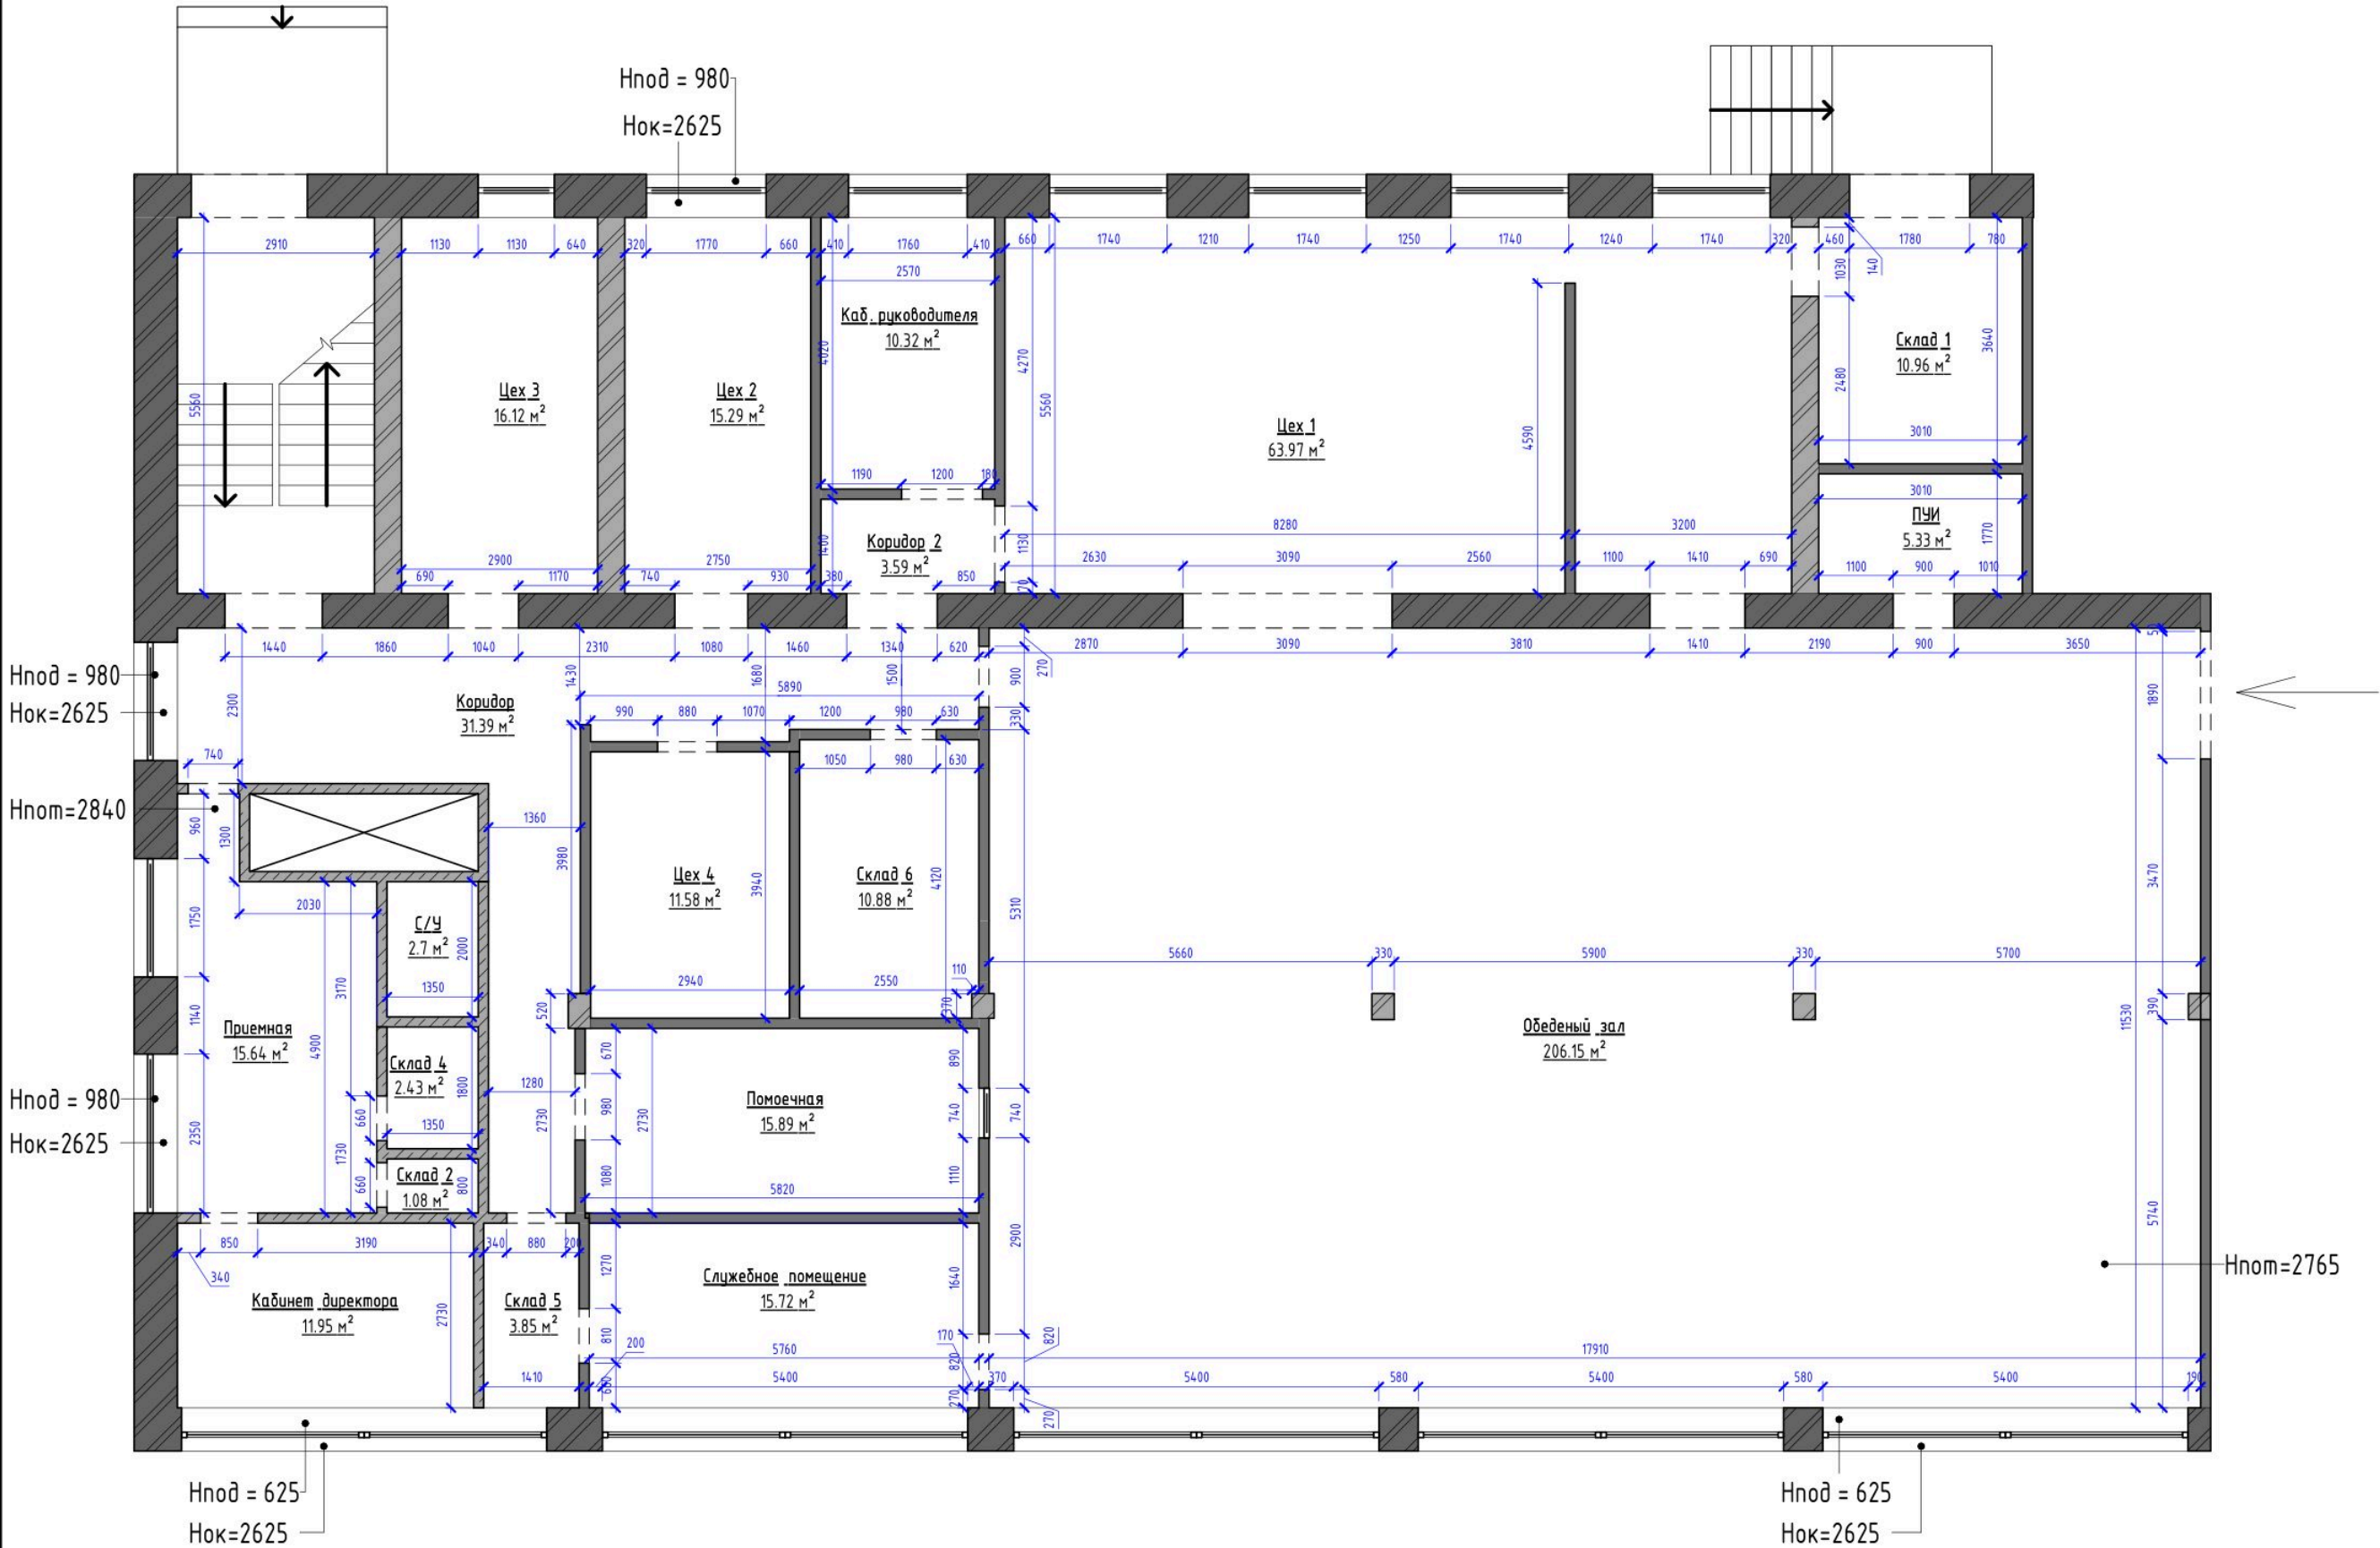

ФИО			Подпись			Дата			ФИО			Подпись			Дата			Коворкинг_ОБМЕРНЫЙ ПЛАН.			СПБ ГБПОУ "СПАСК" гр. 44-А-22			Адрес проекта: Санкт-Петербург, ул. Салова, 65; 192102			ДИЗАЙН-ПРОЕКТ	
Рук. студии																											Стадия	Лист
Дизайнер																											РП	2

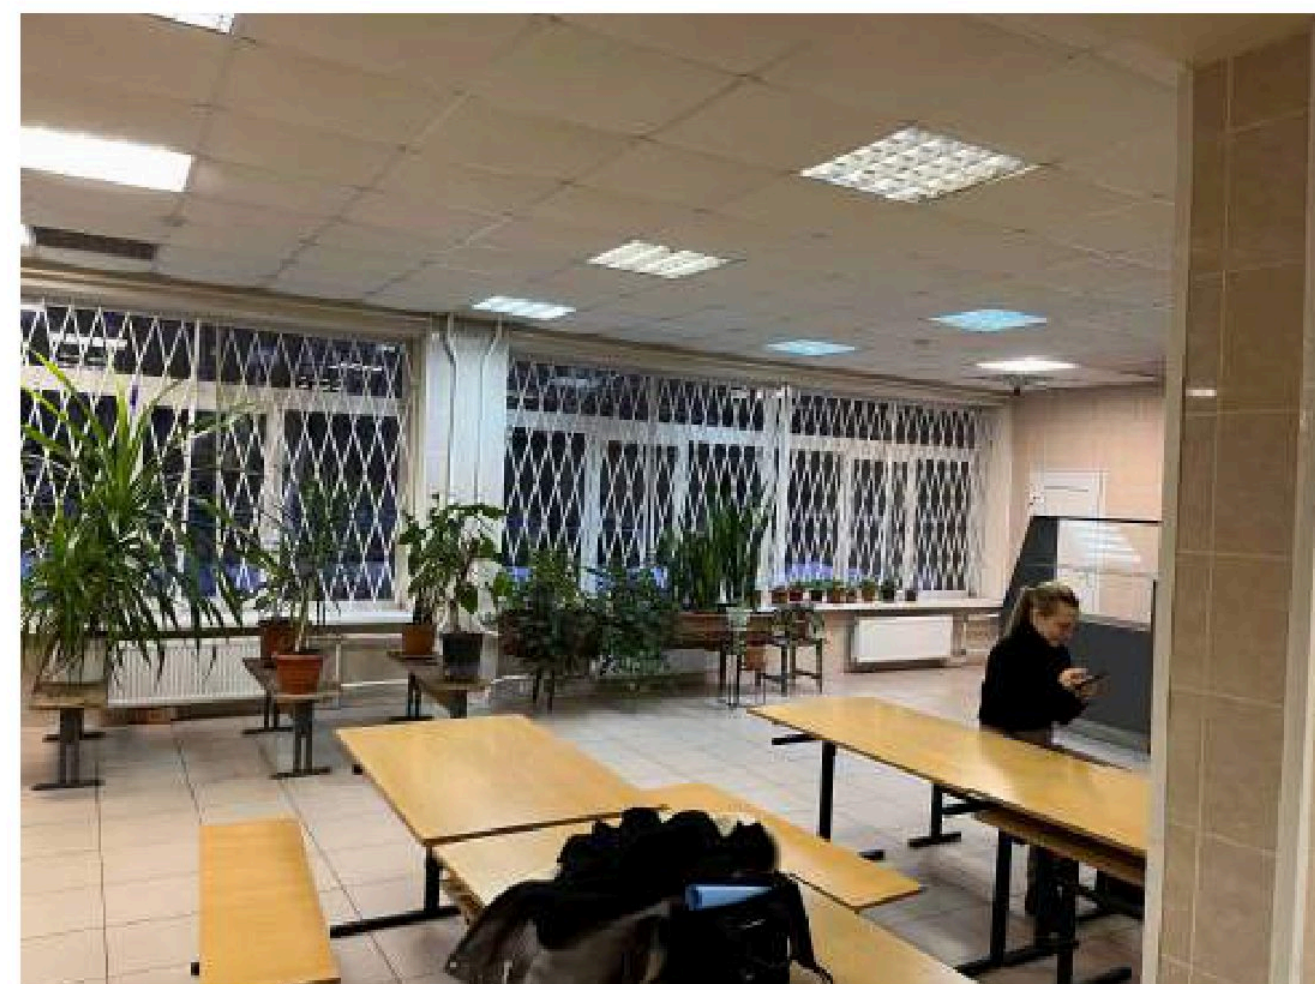

	ФИО	Подпись	Дата		ФИО	Подпись	Дата
Рук. студии				Чертил			
Дизайнер				Заказчик			

Коворкинг_ФОТОФИКСАЦИЯ ЛИСТ 1

СПБ ГБПОУ "СПАСК" гр. 44-А-22

Адрес проекта:
Санкт-Петербург, ул. Салова,
65; 192102

ДИЗАЙН-ПРОЕКТ

Стадия Лист

РП 5

Дата: 25.02.2026 17:23:31

Формат А3



	ФИО	Подпись	Дата		ФИО	Подпись	Дата
Рук. студии				Чертил			
Дизайнер				Заказчик			

Коворкинг_ФОТОФИКСАЦИЯ ЛИСТ 2

СПБ ГБПОУ "СПАСК" гр. 44-А-22

Адрес проекта:
Санкт-Петербург, ул. Салова,
65; 192102

ДИЗАЙН-ПРОЕКТ

Стадия

Лист


РП 6

Дата: 25.02.2026 17:24:11

Формат А3



	ФИО	Подпись	Дата		ФИО	Подпись	Дата	Коворкинг_ФОТОФИКСАЦИЯ ЛИСТ 3	СПБ ГБПОУ "СПАСК" гр. 44-А-22	Адрес проекта: Санкт-Петербург, ул. Салова, 65; 192102	ДИЗАЙН-ПРОЕКТ	
Рук.студии				Чертил							Стадия	Лист
Дизайнер				Заказчик							РП	7

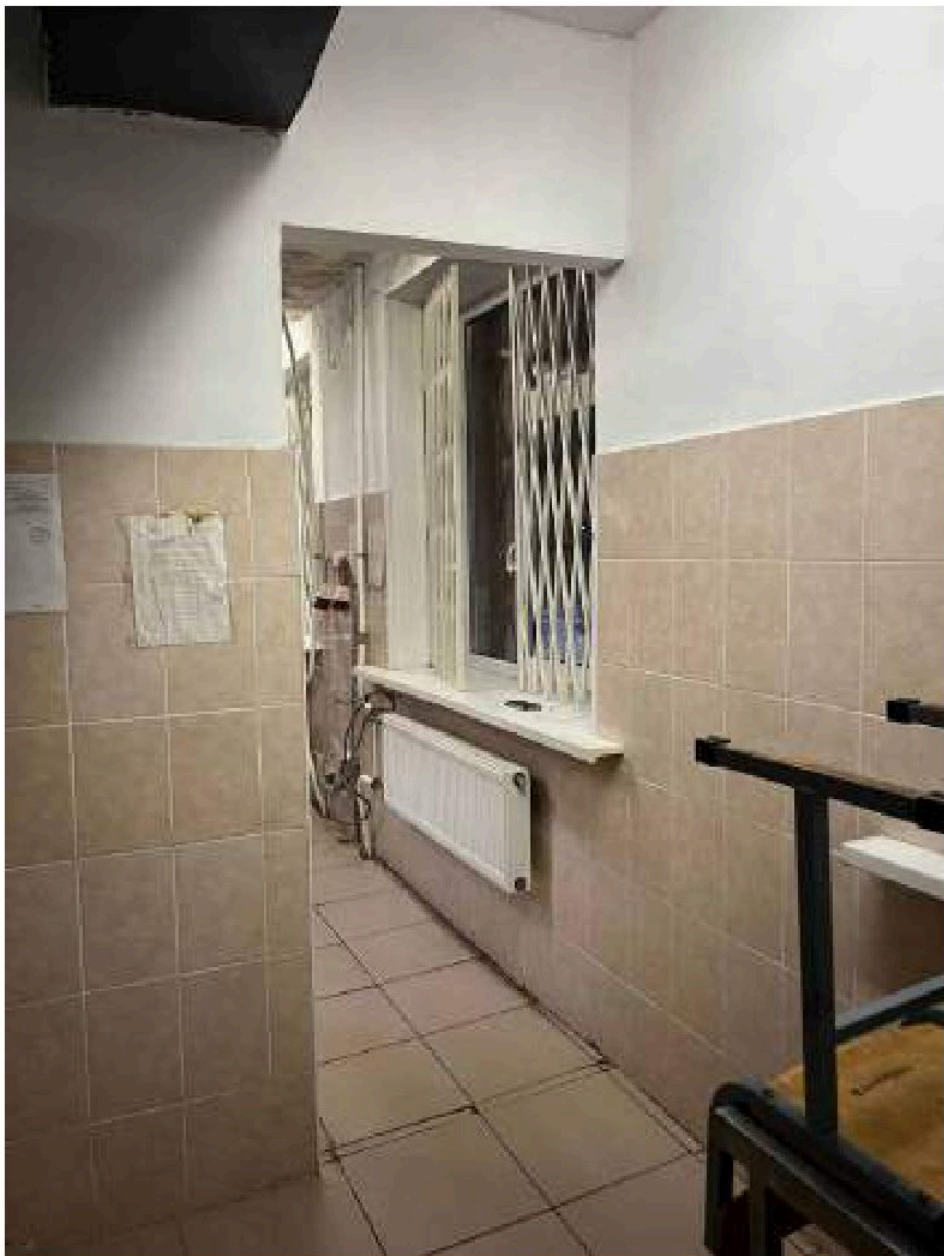

	ФИО	Подпись	Дата		ФИО	Подпись	Дата
Рук. студии				Чертил			
Дизайнер				Заказчик			

Коворкинг_ФОТОФИКСАЦИЯ ЛИСТ 4

СПБ ГБПОУ "СПАСК" гр. 44-А-22

Адрес проекта:
Санкт-Петербург; ул. Салова,
65; 192102

ДИЗАЙН-ПРОЕКТ

Стадия

РП


Лист

8

Дата: 25.02.2026 17:24:46

Формат А3

Демонтажный план М 1:100

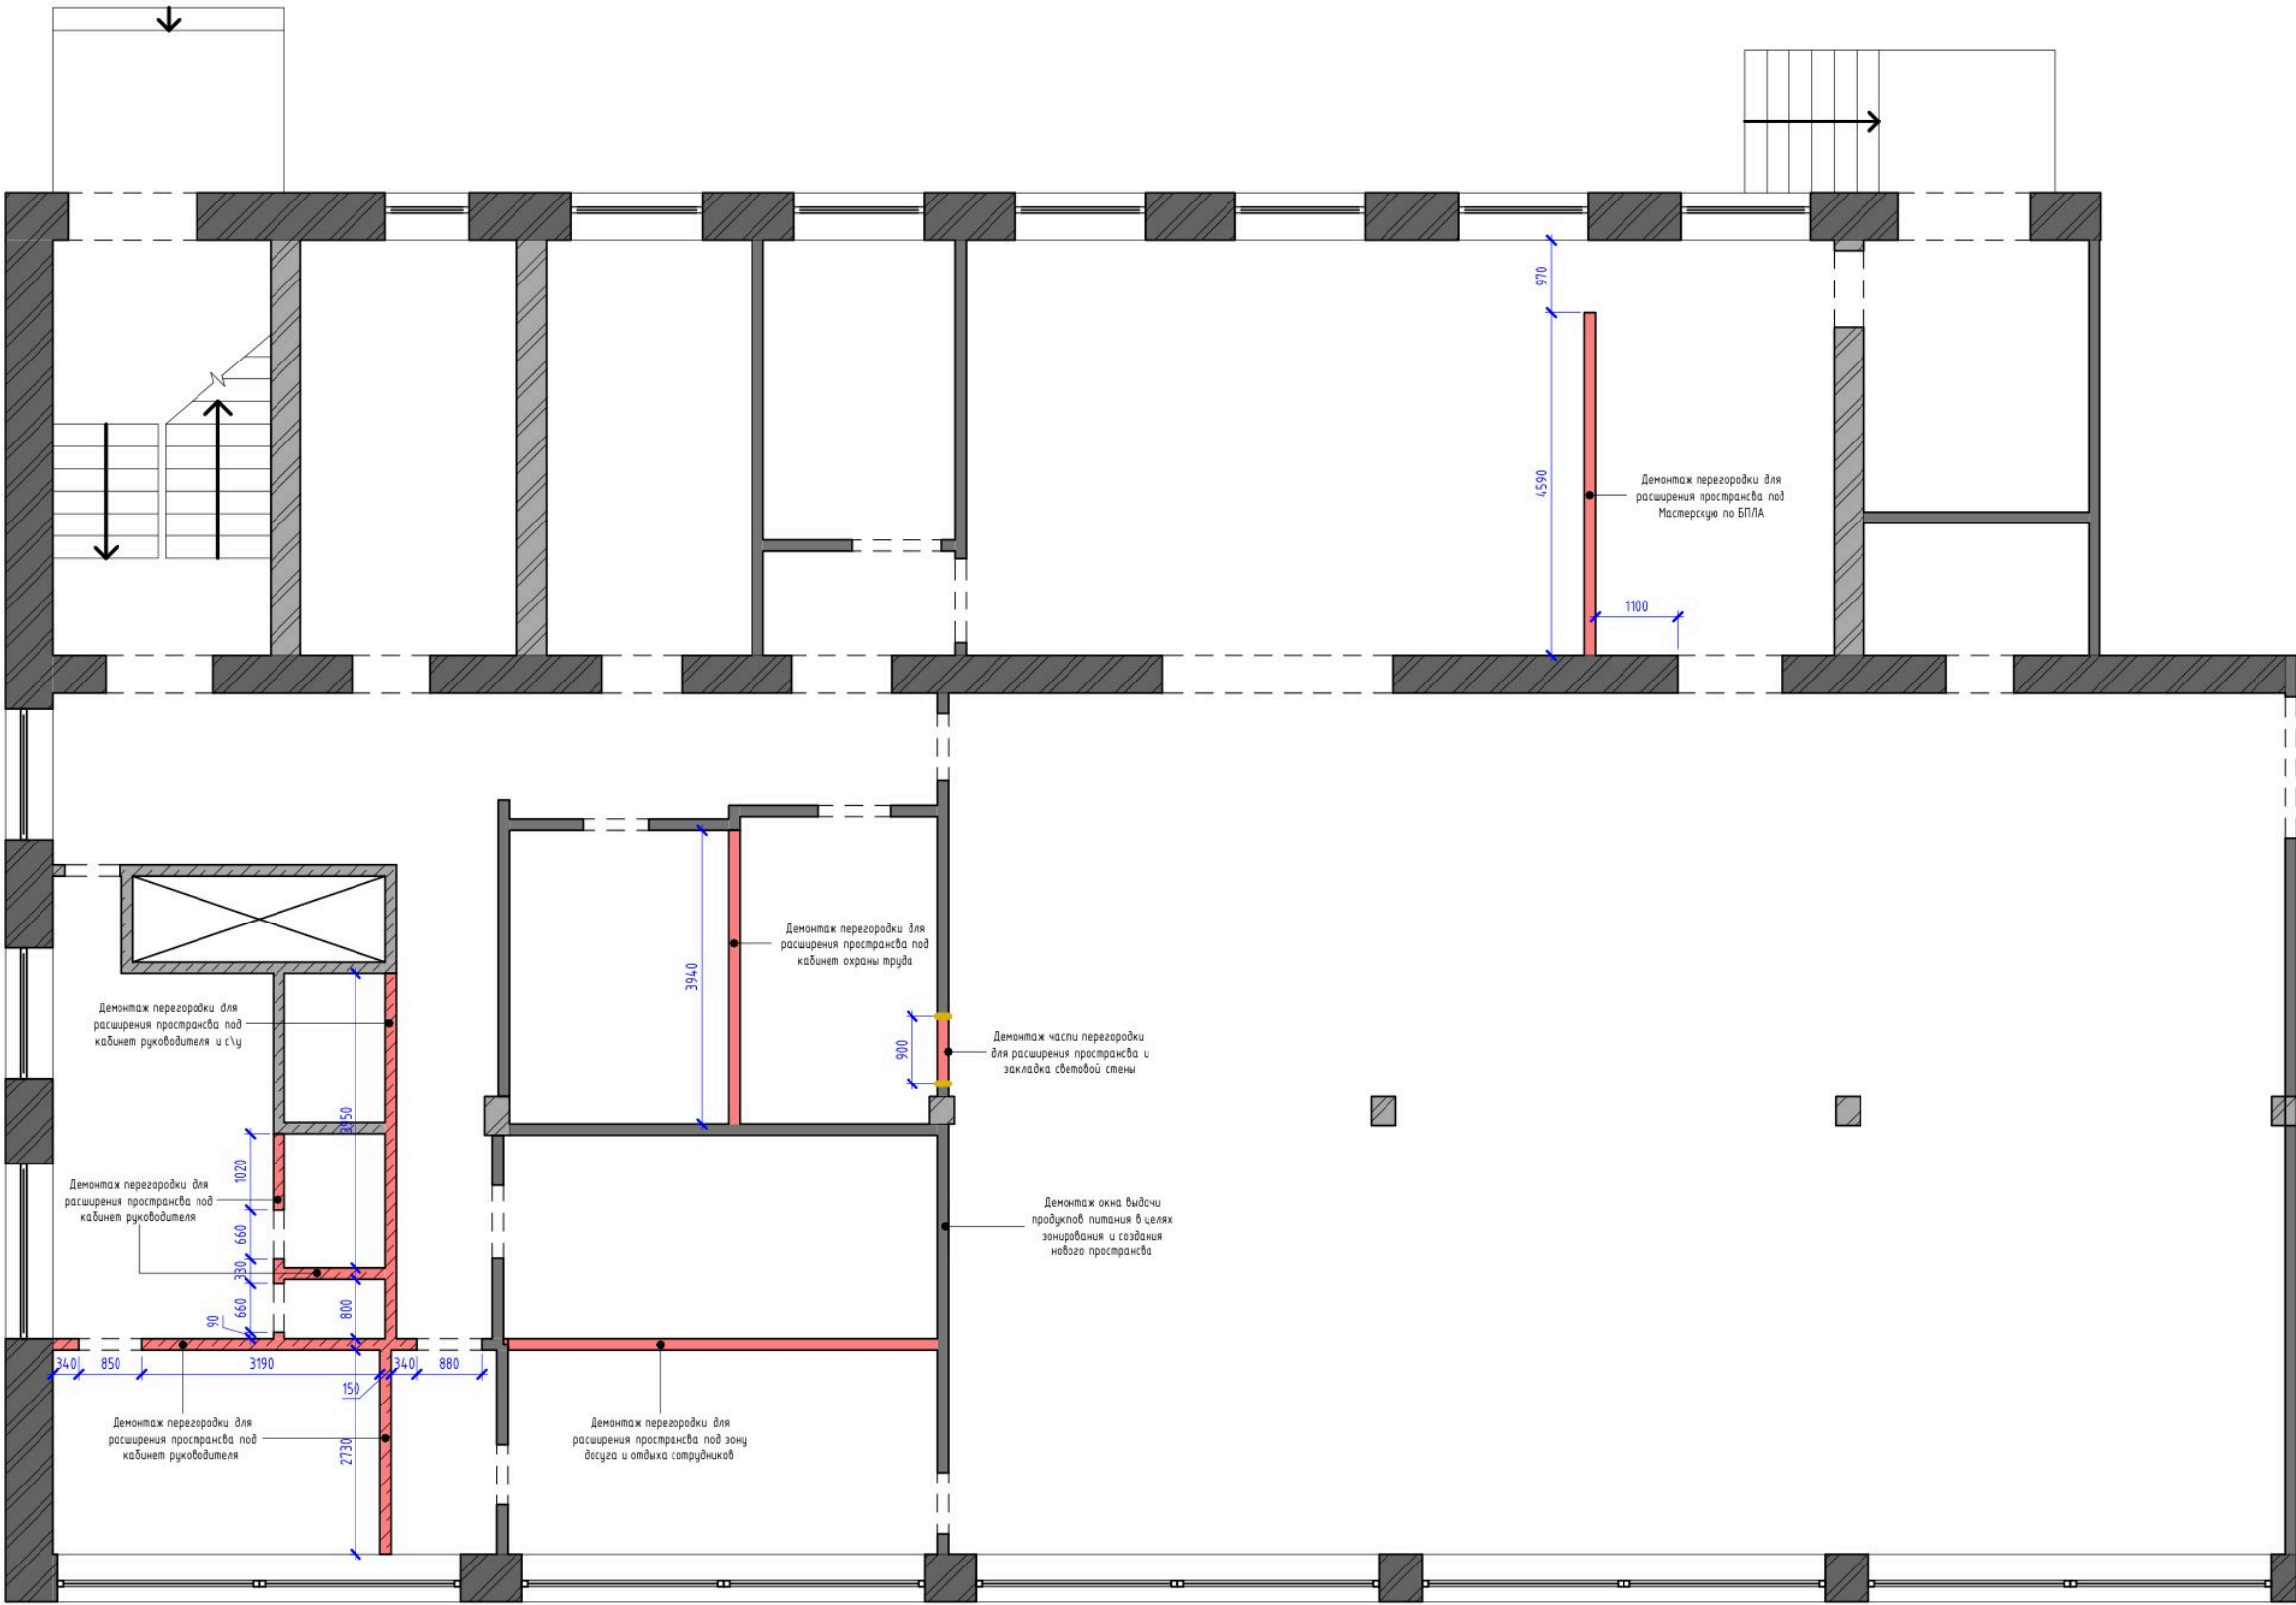

ФИО			Подпись	Дата	ФИО			Подпись	Дата	ДИЗАЙН-ПРОЕКТ	
Рук.студии					Чертил					Стадия	Лист
Дизайнер					Заказчик					РП	3

Коворкинг_ДЕМОНТАЖНЫЙ ПЛАН


СПБ ГБПОУ "СПАСК" зр. 44-А-22

Адрес проекта:
Санкт-Петербург; ул. Салова,
65; 192102

Дата: 25.02.2026 17:22:49

Формат А3

Монтажный план М 1:100

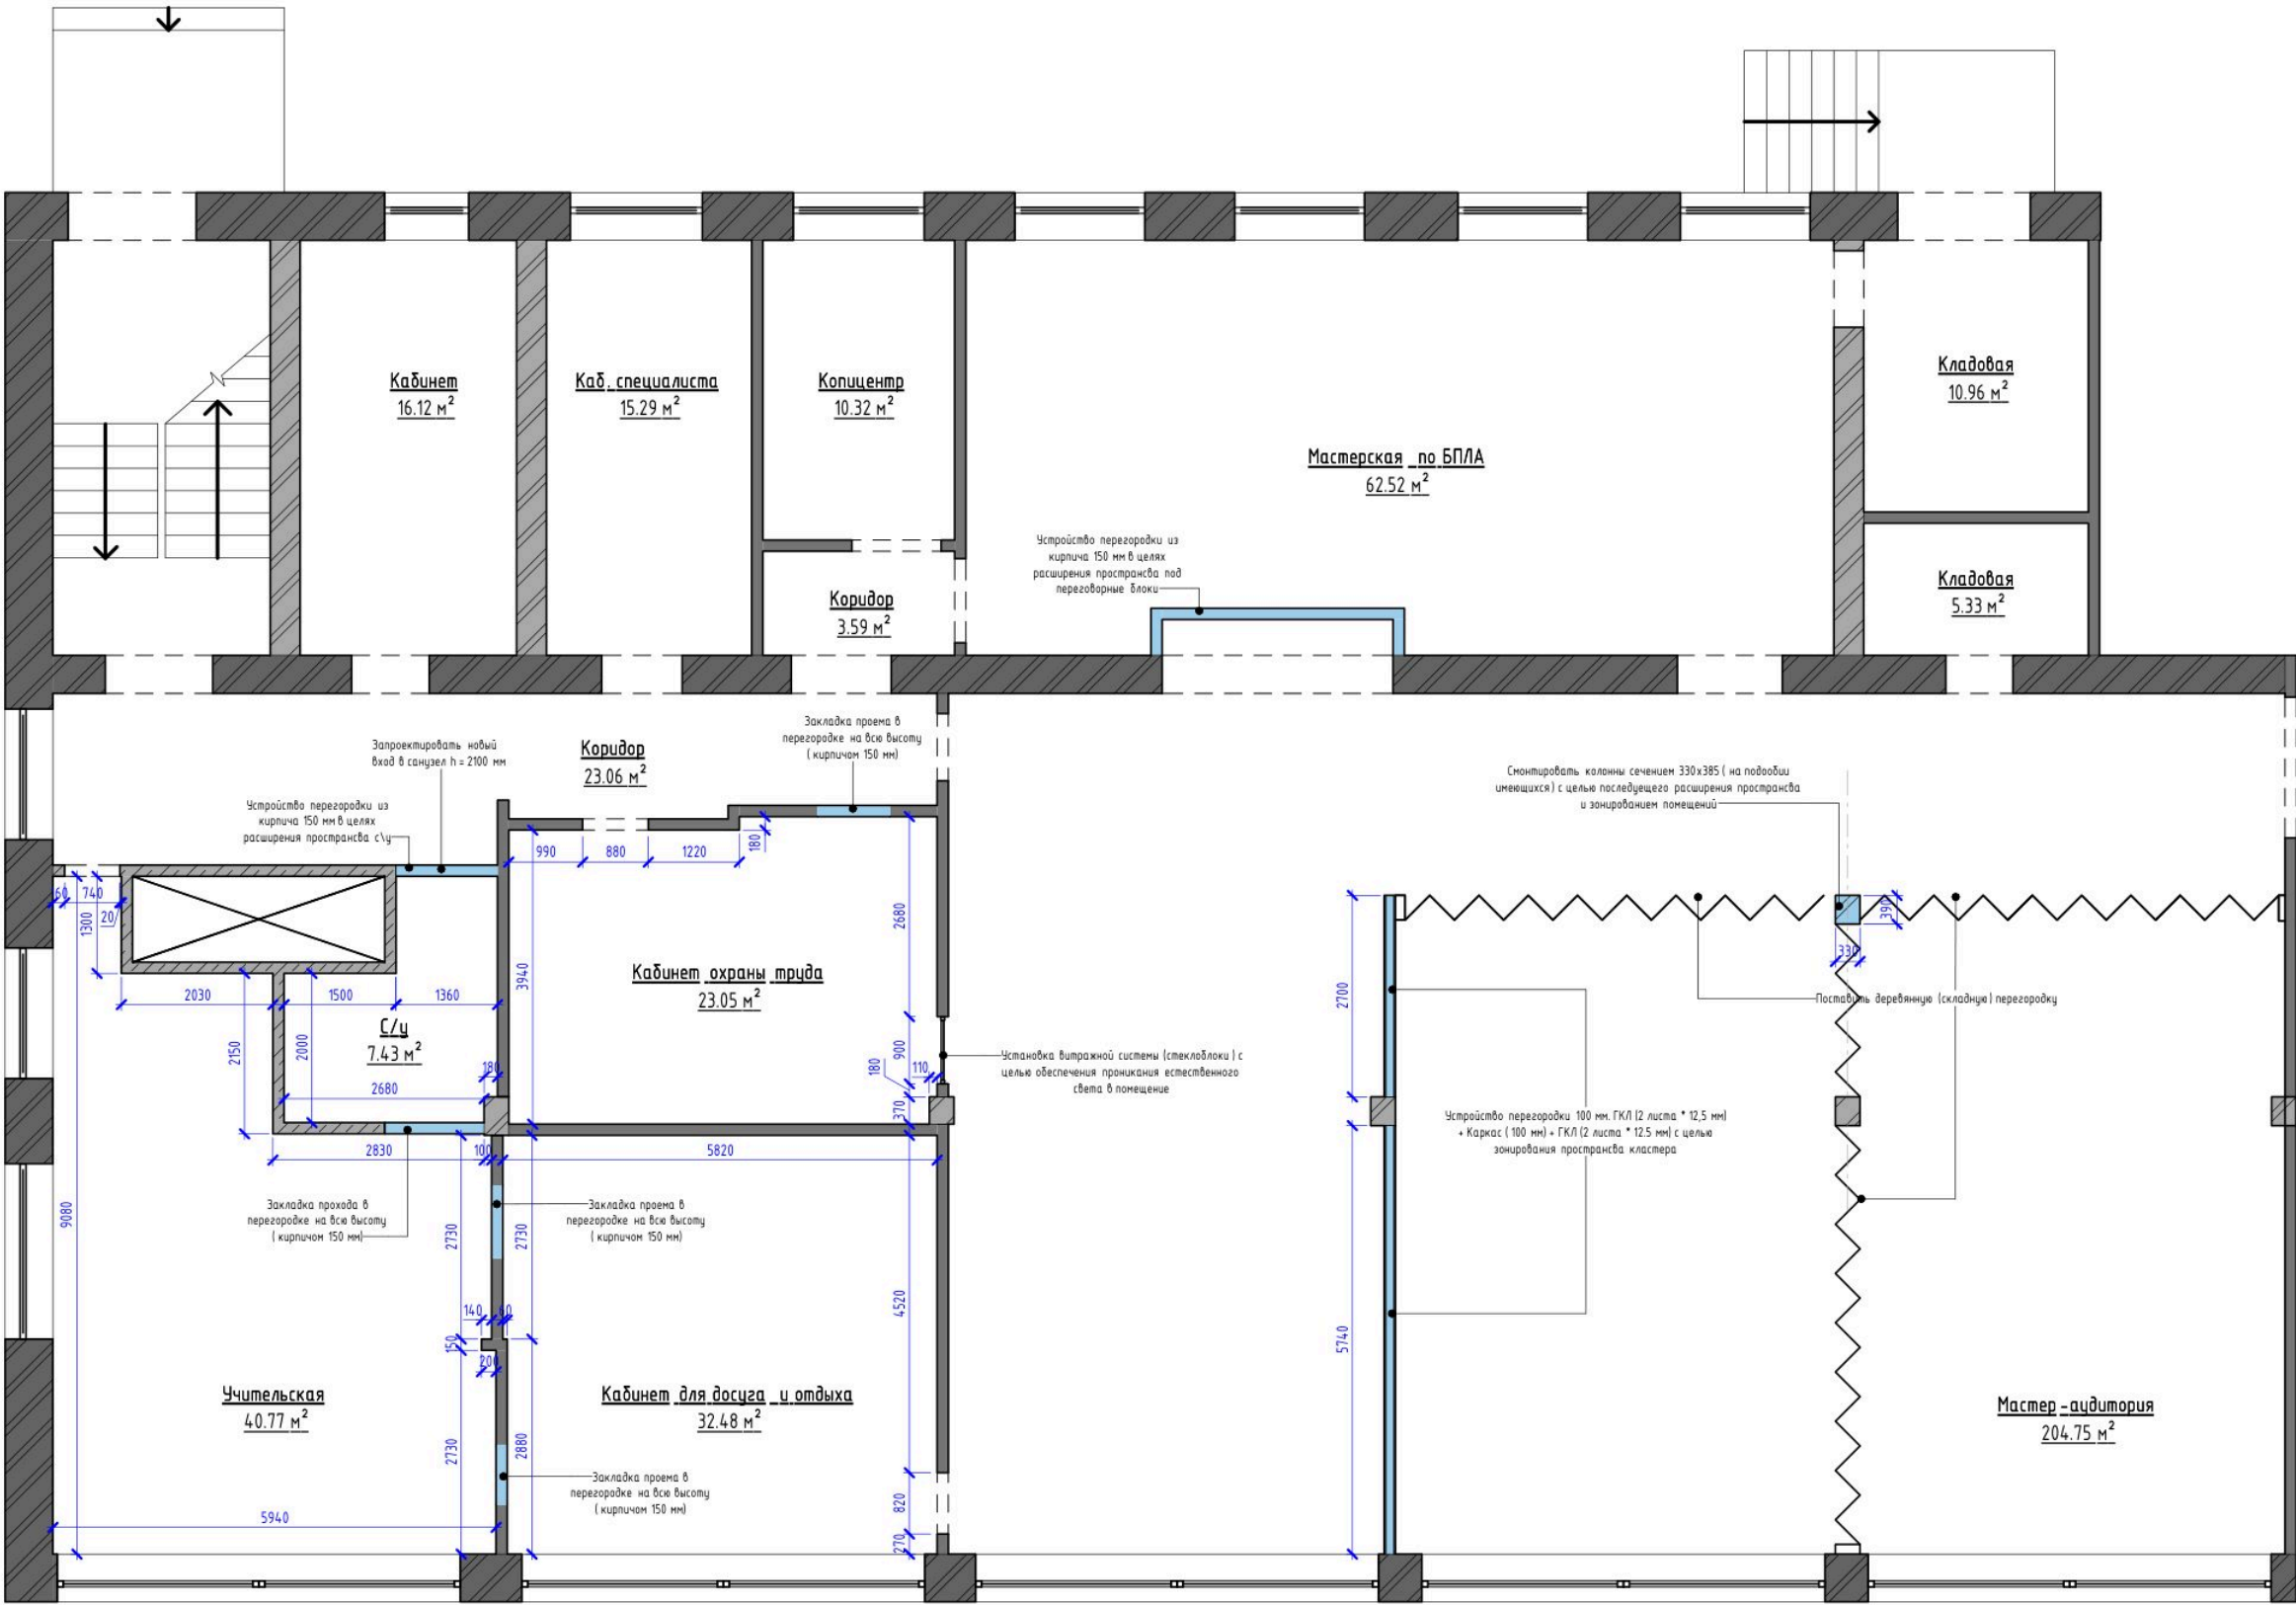

ФИО			Подпись			Дата			ФИО			Подпись			Дата			ДИЗАЙН-ПРОЕКТ		
Рук. студии																		Стадия		
Дизайнер																		РП		
																		Лист		
																		4		


Коворкинг_МОНТАЖНЫЙ ПЛАН

СПБ ГБПОУ "СПАСК" гр. 44-А-22

Адрес проекта:
Санкт-Петербург, ул. Салова,
65; 192102

Дата: 25.02.2026 17:23:48

Формат А3

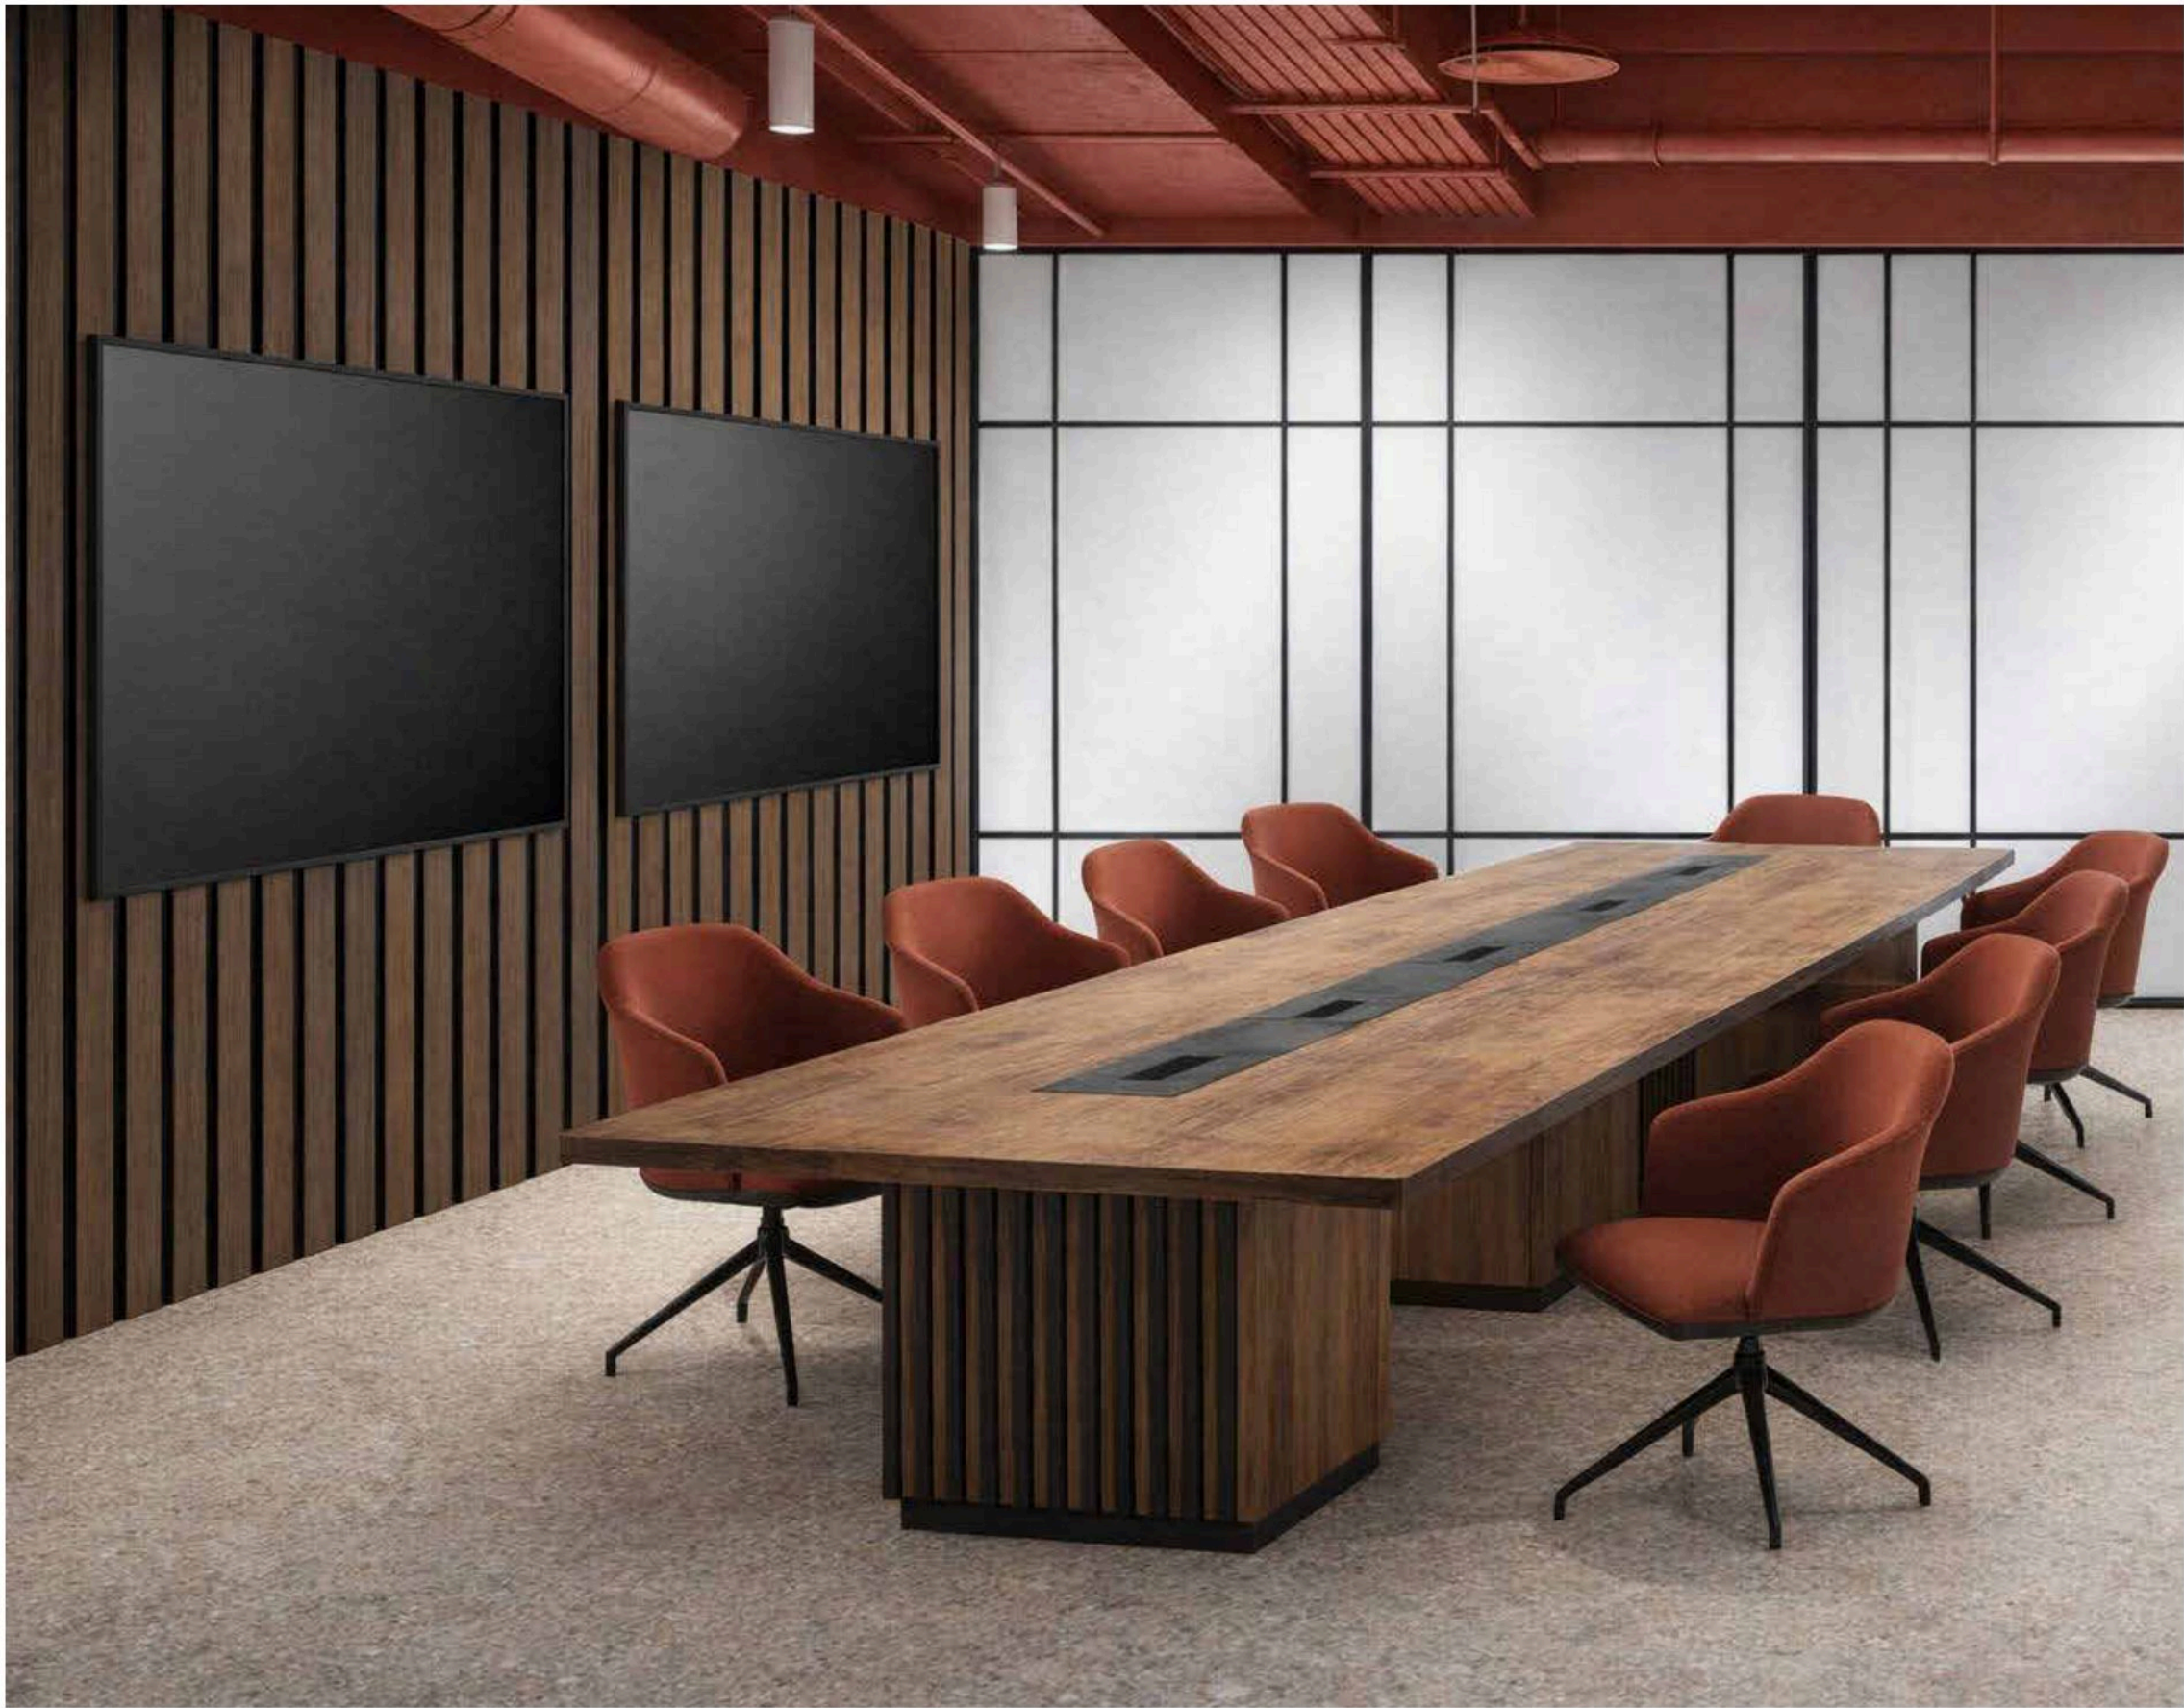


Стеклянная перегородка



Деревянная перегородка



	ФИО	Подпись	Дата		ФИО	Подпись	Дата	Коворкинг_КОЛЛАЖИ	СПБ ГБПОУ "СПАСК" гр. 44-А-22	Адрес проекта: Санкт-Петербург, ул. Салова, 65; 192102		ДИЗАЙН-ПРОЕКТ	
Рук.студии				Чертил						РП	9	Стадия	Лист
Дизайнер				Заказчик									

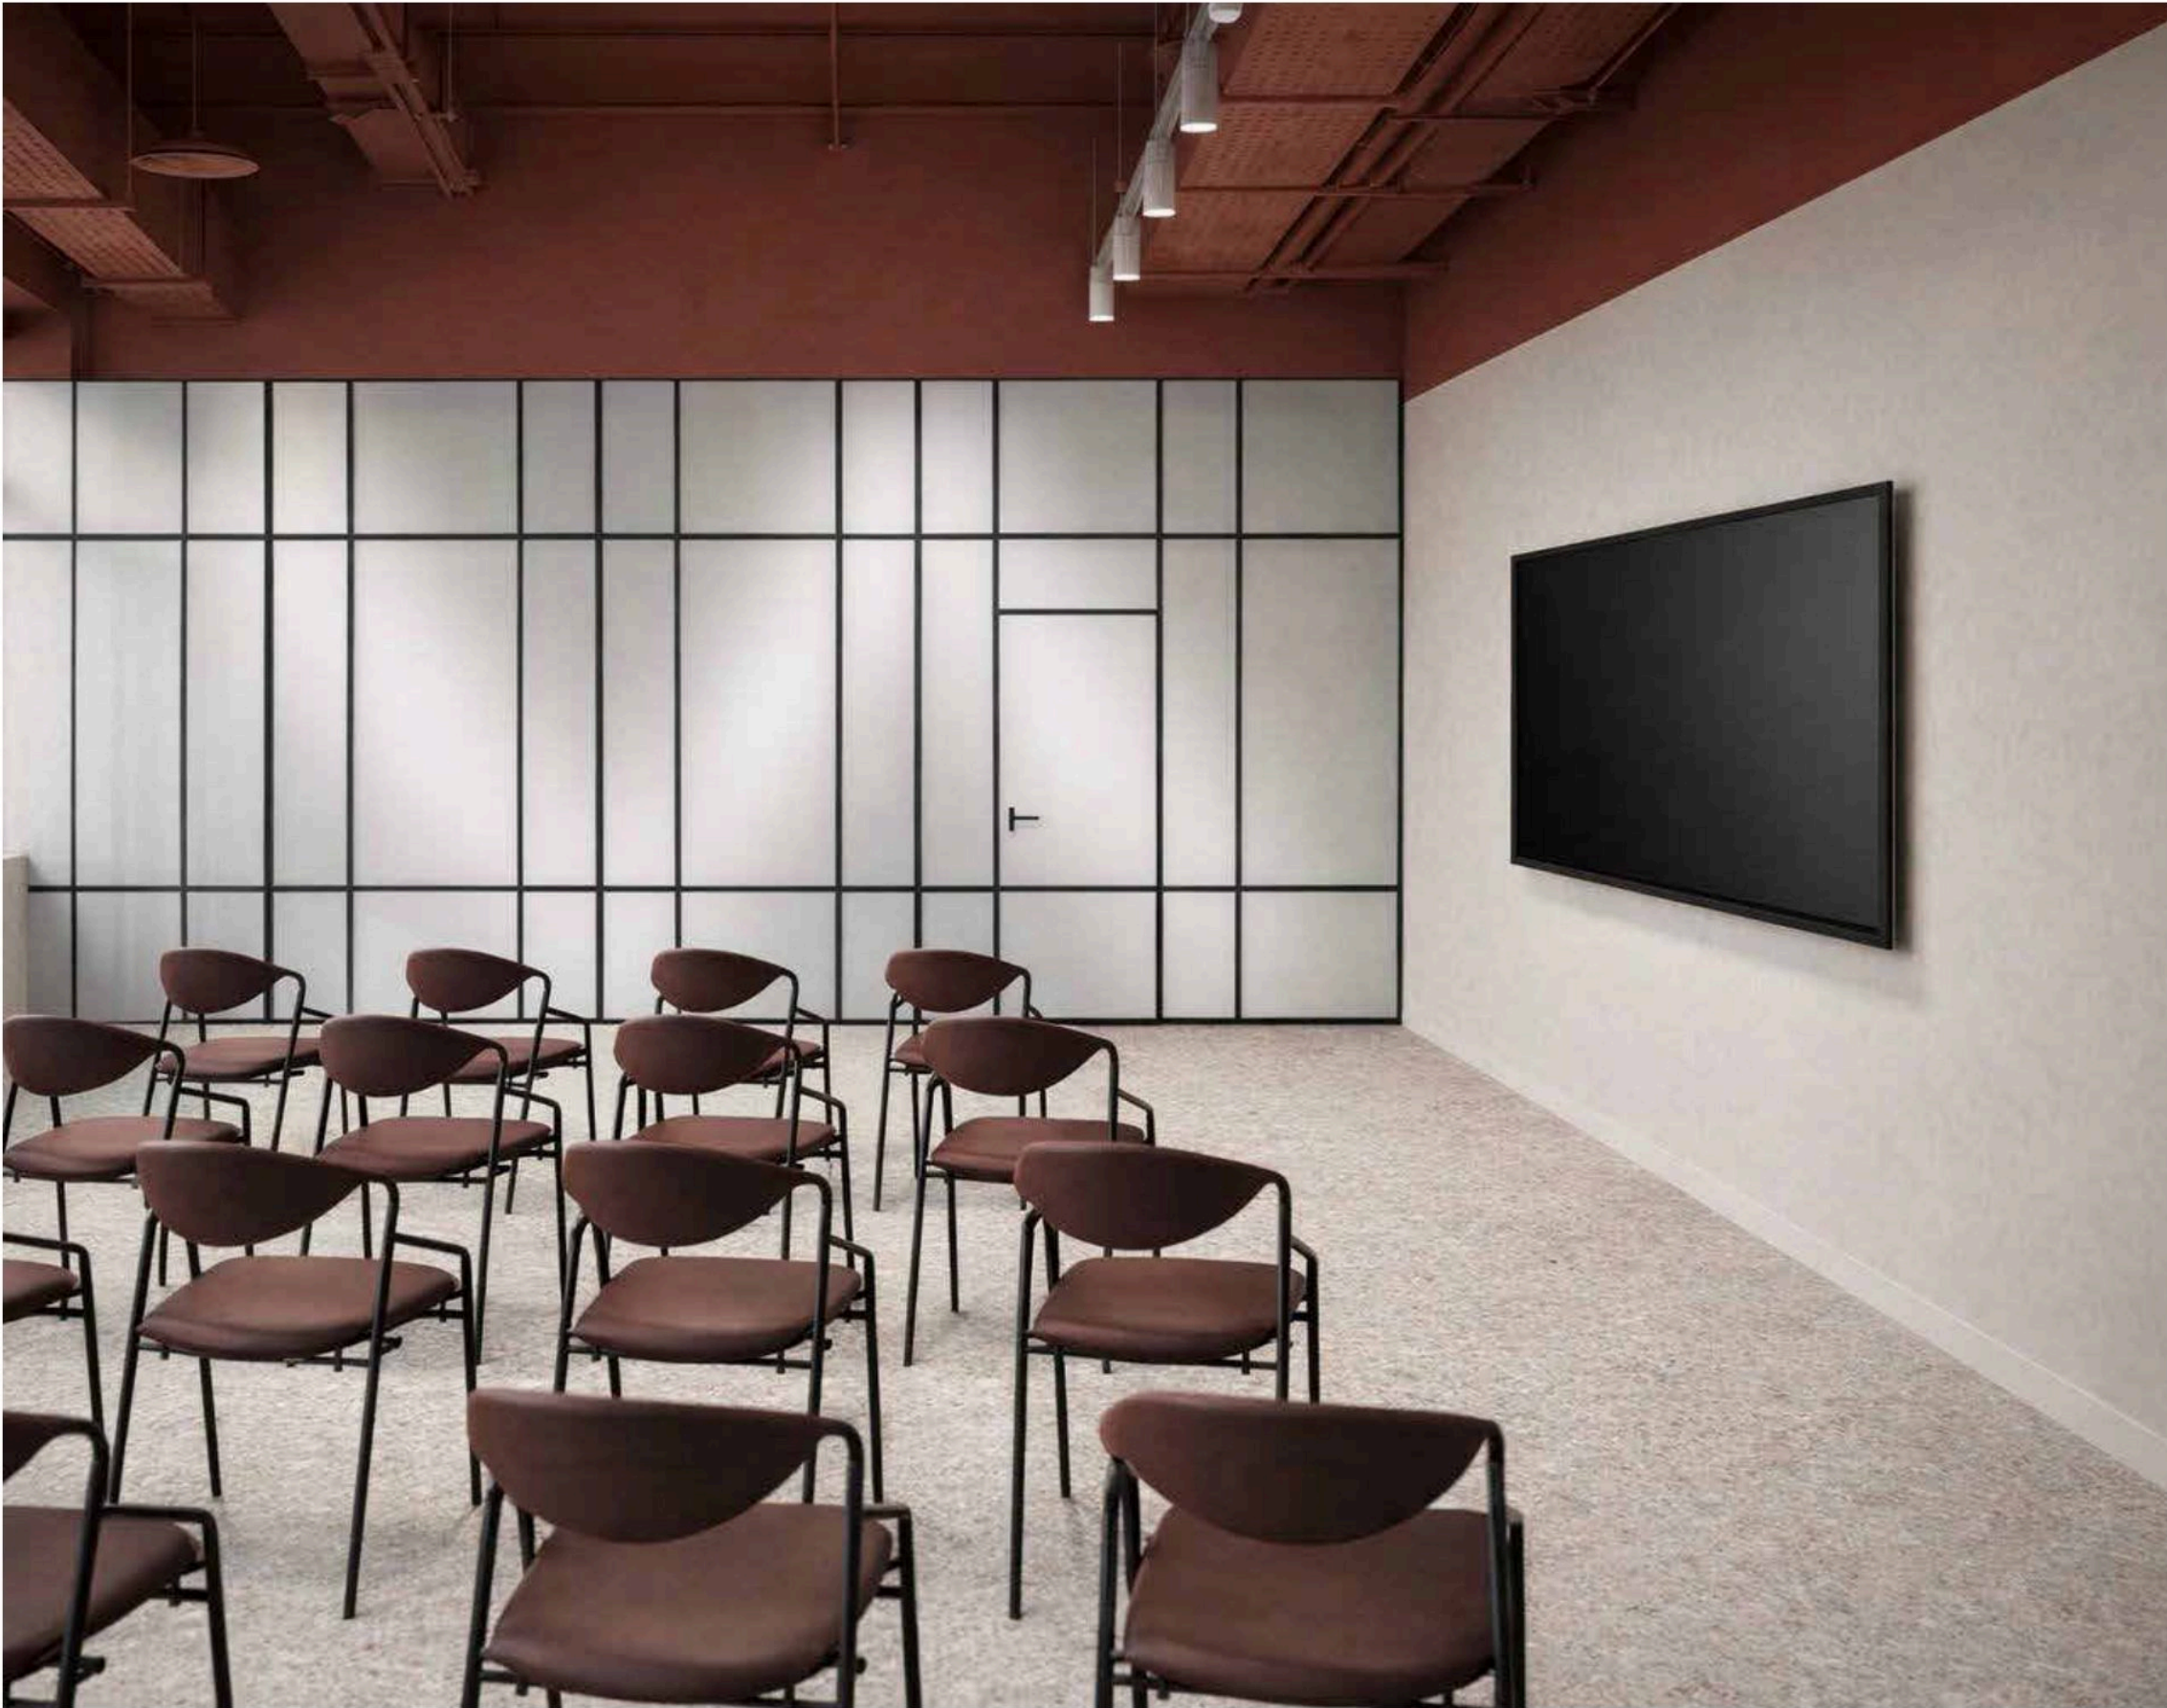

Стеклянная перегородка



Обои



Плитка



ФИО			Подпись	Дата	ФИО			Подпись	Дата	Коворкинг_КОЛЛАЖИ		СПБ ГБПОУ "СПАСК" зр. 44-А-22		Адрес проекта: Санкт-Петербург, ул. Салова, 65; 192102		ДИЗАЙН-ПРОЕКТ	
Рук.студии					Чертил											Стадия	Лист
Дизайнер					Заказчик											РП	10



			ФИО	Подпись	Дата				ФИО	Подпись	Дата	ДИЗАЙН-ПРОЕКТ	
Рук. студии						Чертил						Стадия	Лист
Дизайнер						Заказчик						РП	11

Коворкинг_КОЛЛАЖИ

СПБ ГБПОУ "СПАСК" гр. 44-А-22

Адрес проекта:
Санкт-Петербург; ул. Салова,
65; 192102

Дата: 25.02.2026 17:25:33


Формат А3



Деревянная перегородка



Плитка

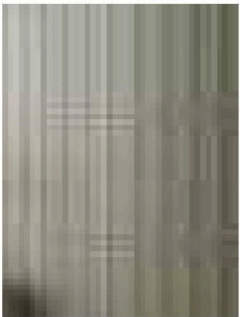


Плитка



ФИО			Подпись	Дата	ФИО			Подпись	Дата	Коворкинг_КОЛЛАЖИ		СПБ ГБПОУ "СПАСК" гр. 44-А-22		Адрес проекта: Санкт-Петербург, ул. Салова, 65; 192102		ДИЗАЙН-ПРОЕКТ	
Рук.студии					Чертил											Стадия	Лист
Дизайнер					Заказчик											РП	12




Потолок (рейки)

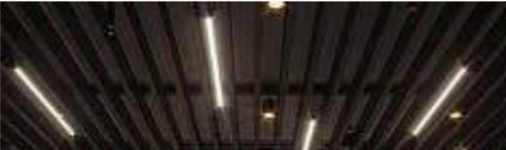

Обои



Паркет

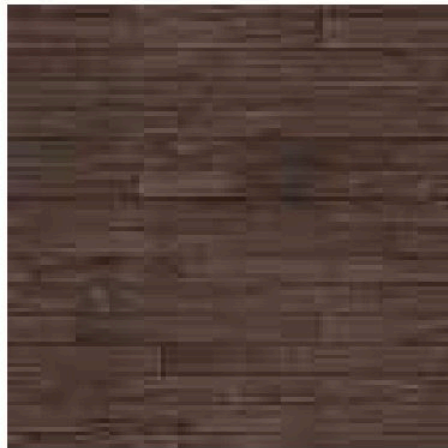

	ФИО	Подпись	Дата		ФИО	Подпись	Дата	Коворкинг_КОЛЛАЖИ	СПБ ГБПОУ "СПАСК" зр. 44-А-22	Адрес проекта: Санкт-Петербург, ул. Салова, 65; 192102	ДИЗАЙН-ПРОЕКТ	
Рук.студии				Чертил							Стадия	Лист
Дизайнер				Заказчик							РП	13




	ФИО	Подпись	Дата		ФИО	Подпись	Дата	Коворкинг_КОЛЛАЖИ	СПБ ГБПОУ "СПАСК" гр. 44-А-22	Адрес проекта: Санкт-Петербург; ул. Салова, 65; 192102	ДИЗАЙН-ПРОЕКТ	
Рук.студии				Чертил							Стадия	Лист
Дизайнер				Заказчик							РП	14




	ФИО	Подпись	Дата		ФИО	Подпись	Дата	Коворкинг_КОЛЛАЖИ	СПБ ГБОУ Ч "СПАСК" зр. 44-А-22	Адрес проекта: Санкт-Петербург; ул. Салова, 65; 192102	ДИЗАЙН-ПРОЕКТ	
Рук.студии				Чертил							Стадия	Лист
Дизайнер				Заказчик							РП	15

План зонирования М 1:100

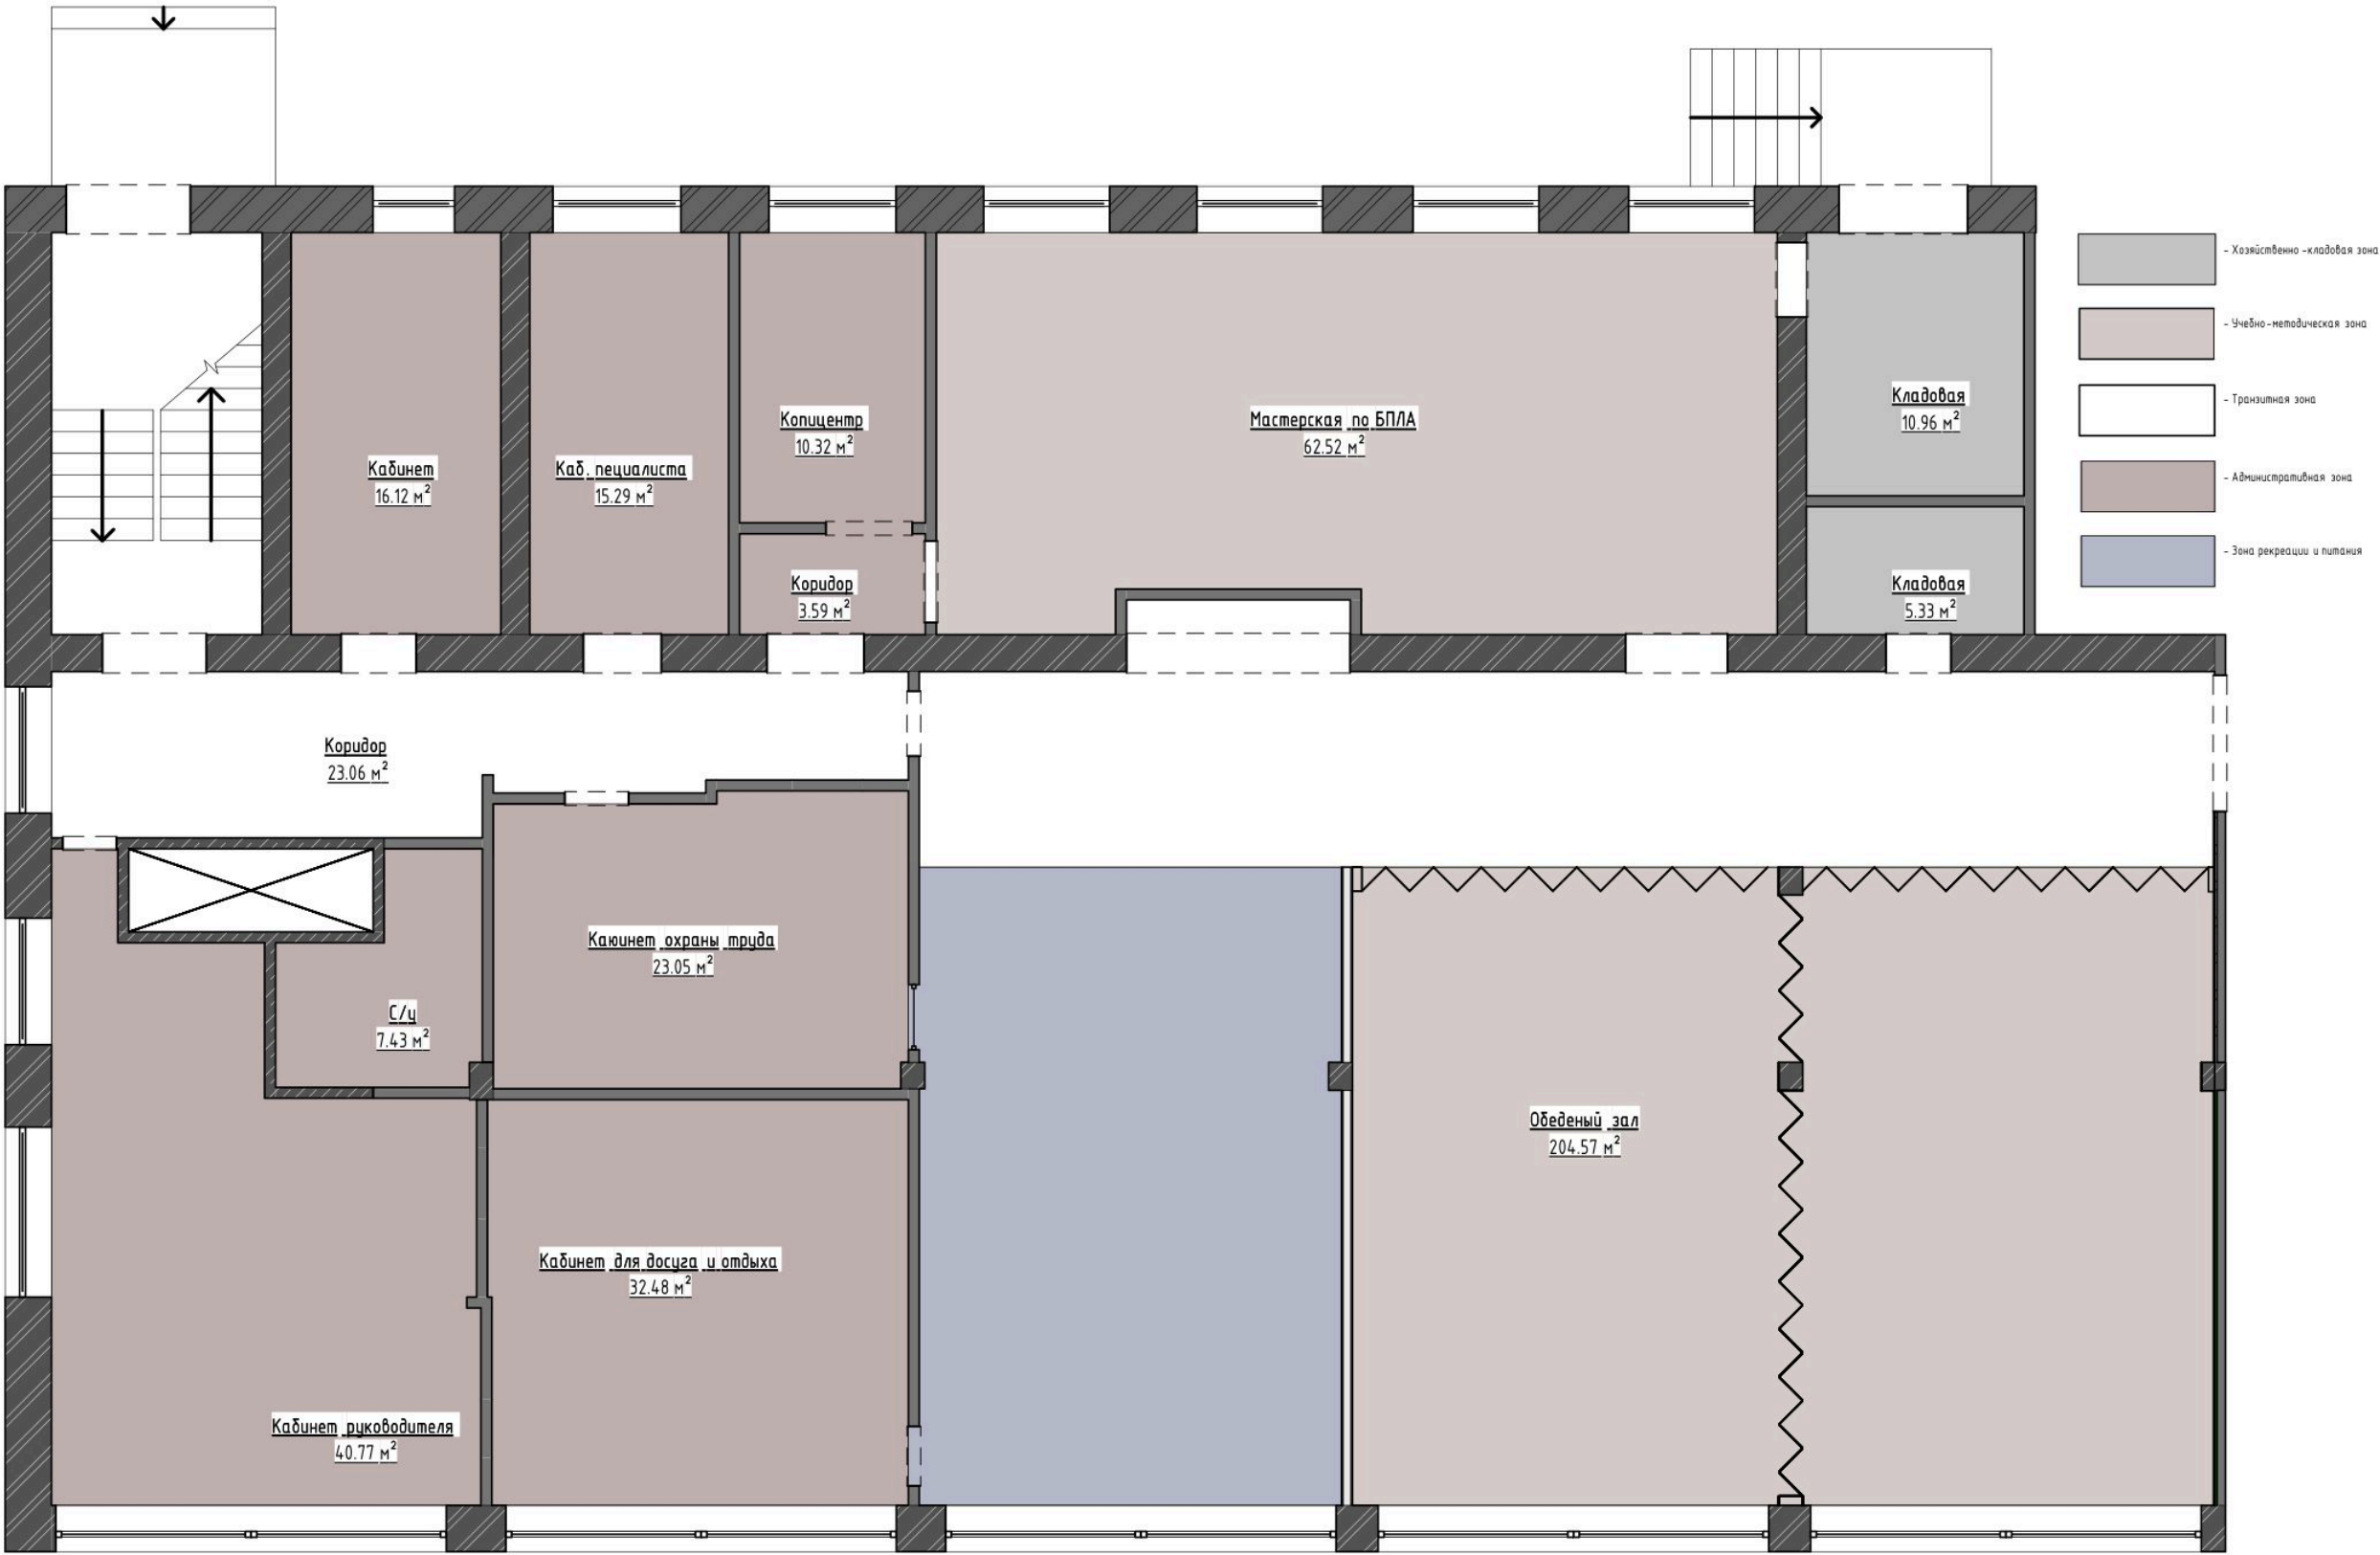

ФИО			Подпись	Дата	ФИО			Подпись	Дата	Коворкинг_ПЛАН ЗОНИРОВАНИЯ		СПБ ГБПОУ "СПАСК" гр. 44-А-22		Адрес проекта: Санкт-Петербург; ул. Салова, 65; 192102		ДИЗАЙН-ПРОЕКТ КОВОРКИНГ	
Рук.студии					Чертил											Стадия	Лист
Дизайнер					Заказчик											РП	16

План расположения мебели М 1:100

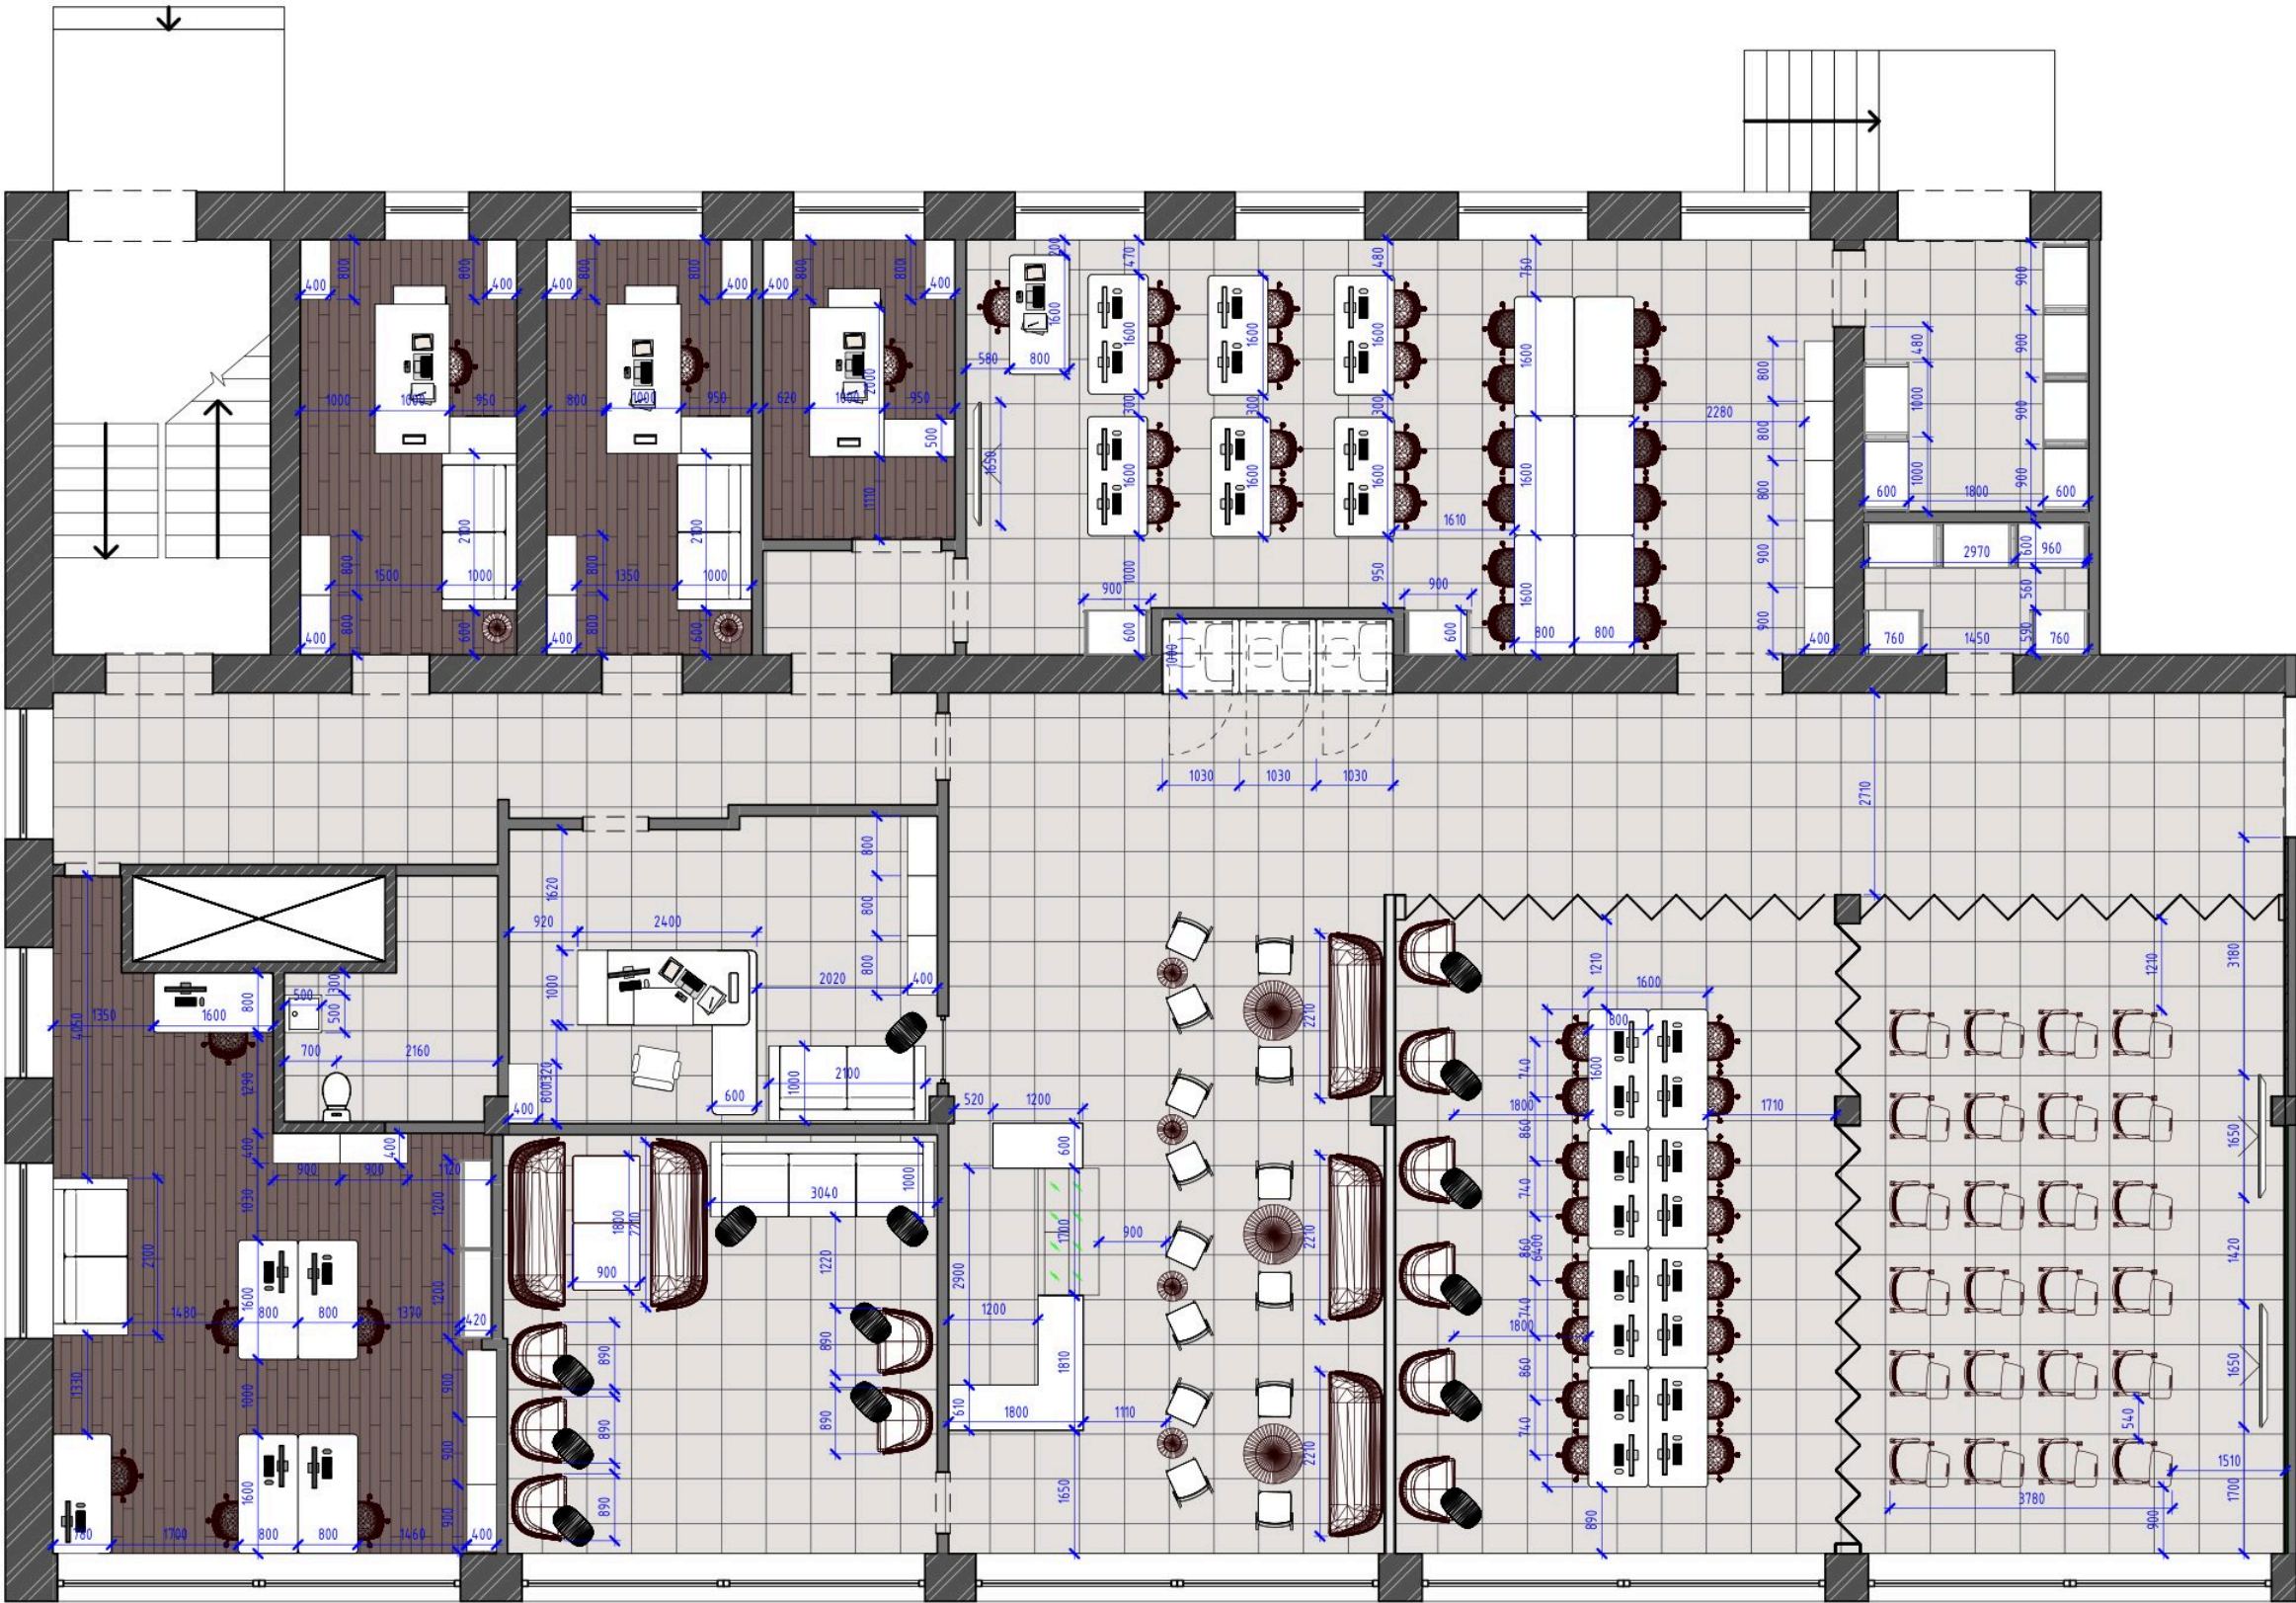

ФИО			Подпись			Дата			ФИО			Подпись			Дата			ДИЗАЙН-ПРОЕКТ		
Рук.студии																		Стадия		
Дизайнер																		РП		

Коворкинг_ПЛАН МЕБЕЛИ

СПБ ГБПОУ "СПАСК" гр. 44-А-22

Адрес проекта:
Санкт-Петербург, ул. Салова,
65; 192102


Дата: 25.02.2026 17:27:26

Формат А3

Лист

17

План напольных покрытий М 1:100

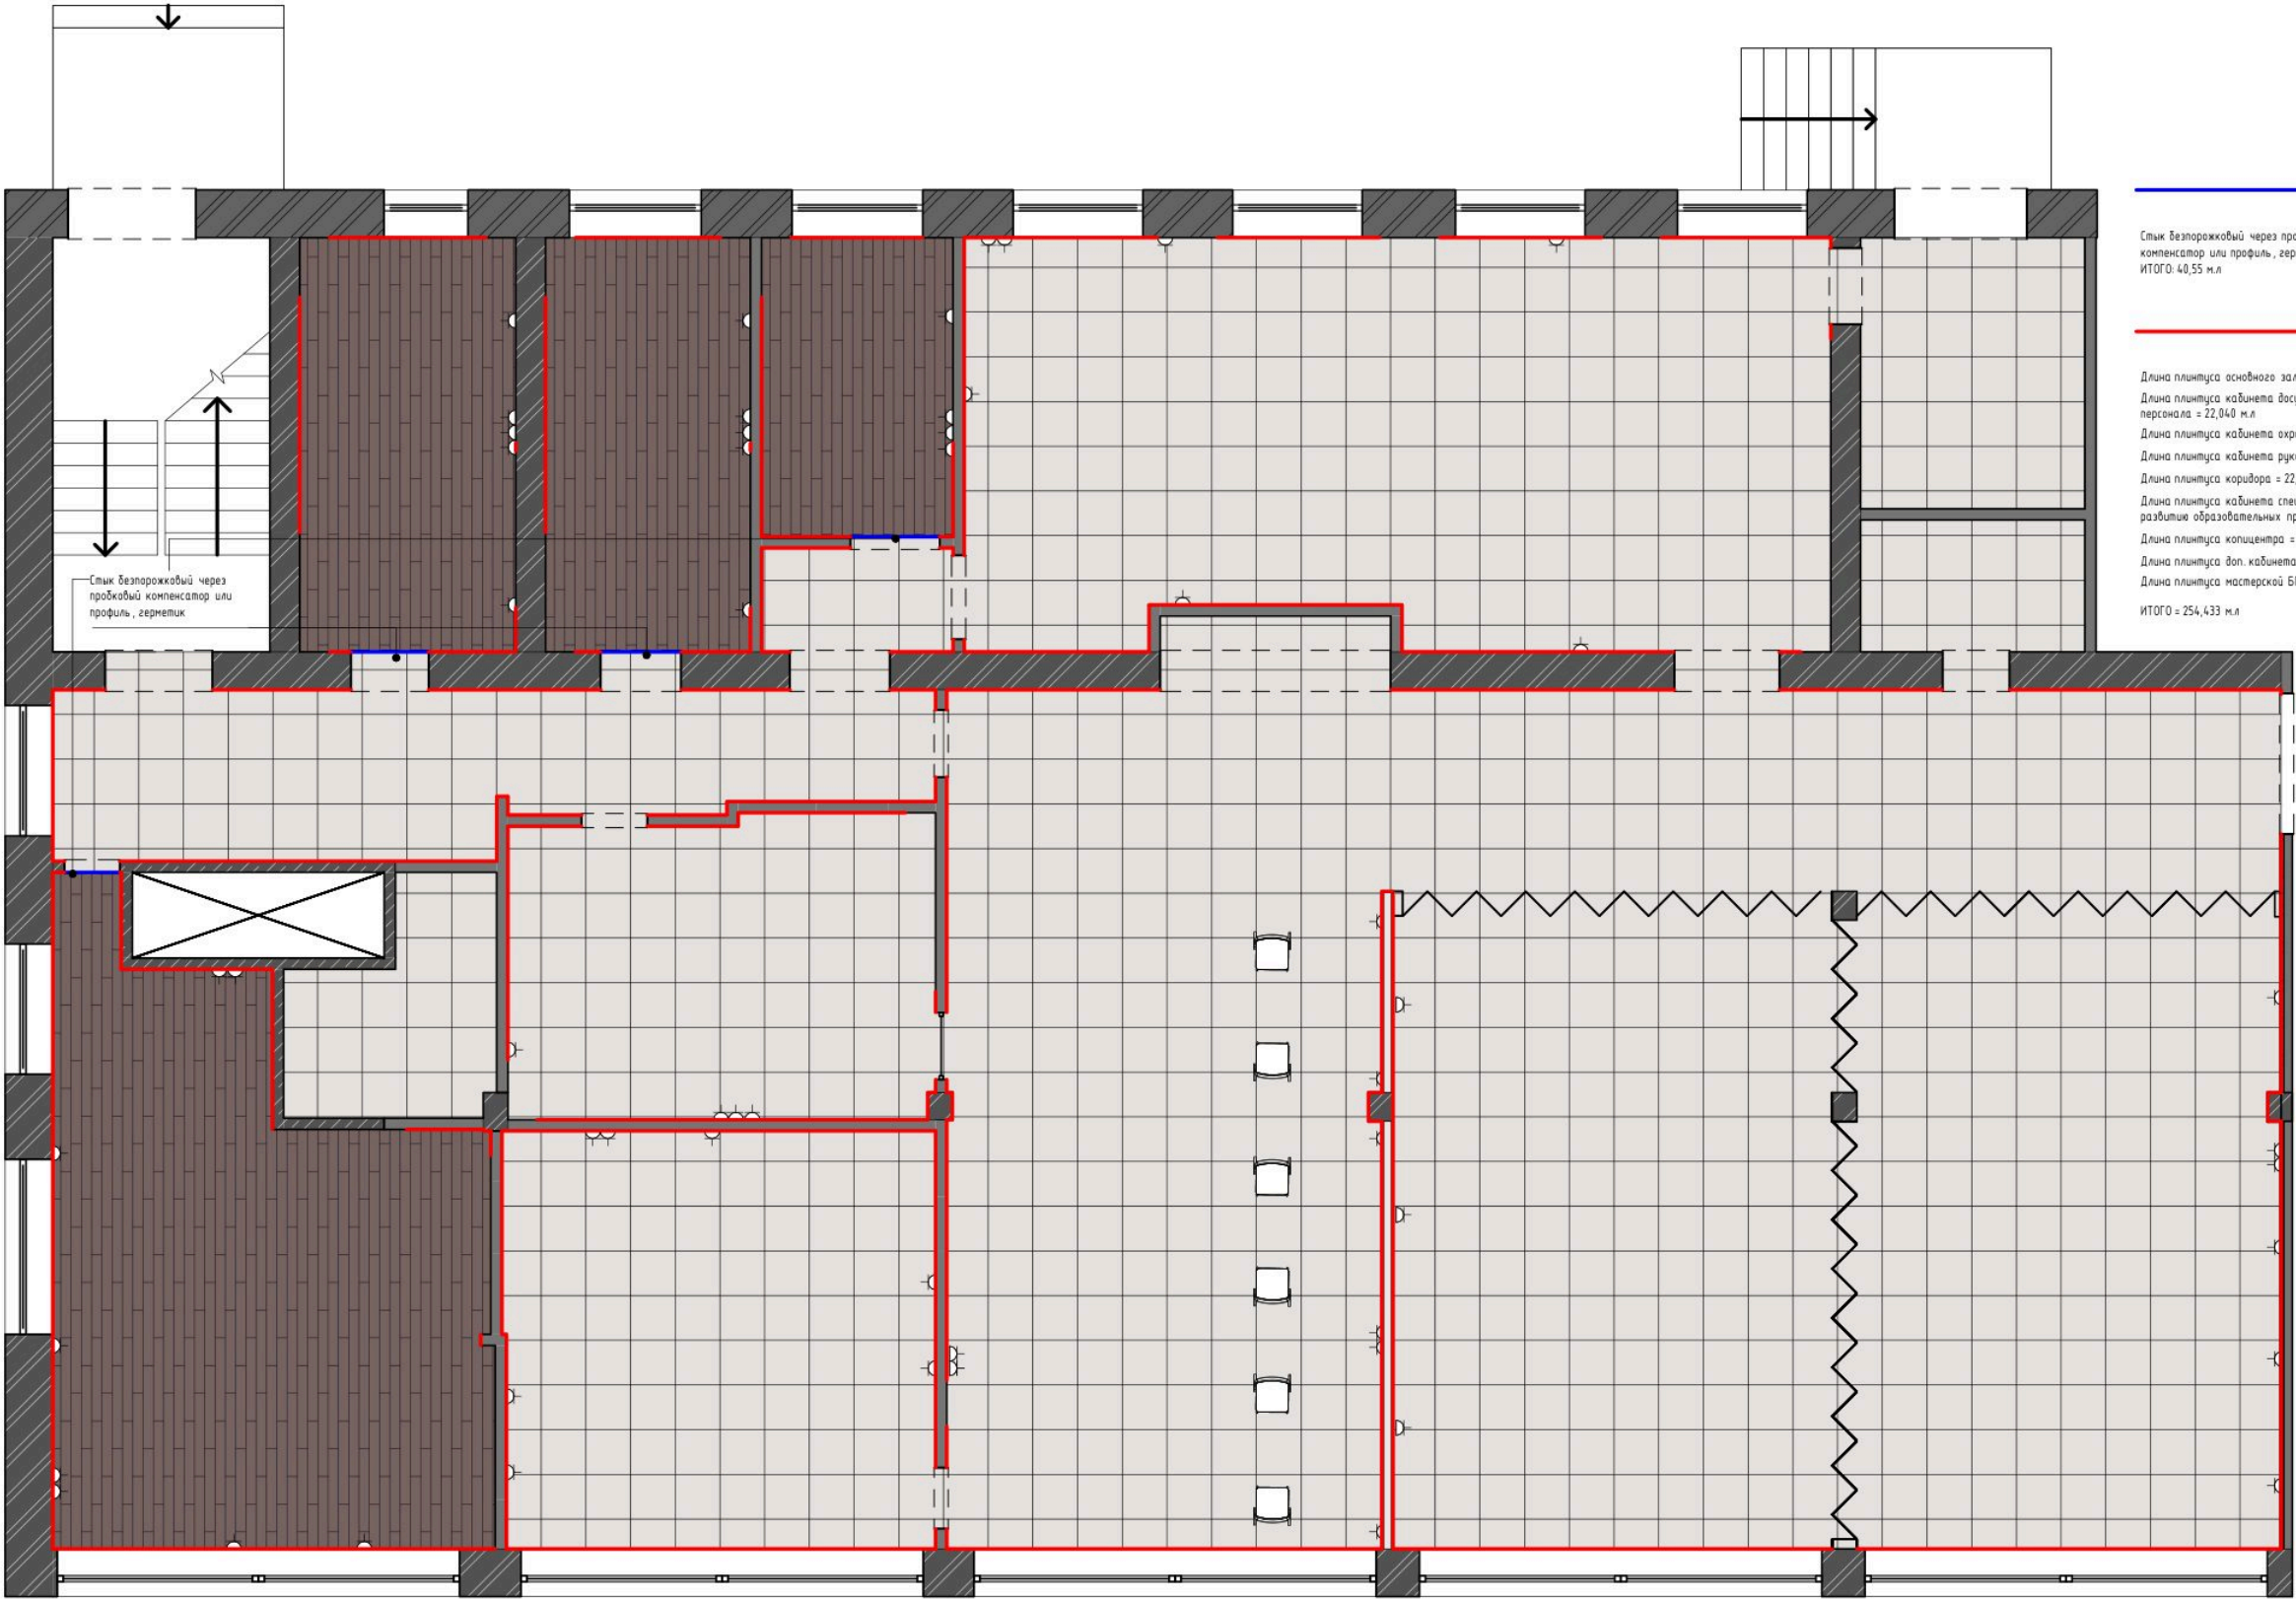

Стык безпорожковый через пробковый компенсатор или профиль, герметик
ИТОГО: 40,55 м.л

Длина плитки основного зала = 67,516 м.л
Длина плитки кабинета досуга и отдыха персонала = 22,040 м.л
Длина плитки кабинета охраны труда = 13,950 м.л
Длина плитки кабинета руководителя = 22,304 м.л
Длина плитки коридора = 22,834 м.л
Длина плитки кабинета специалиста по развитию образовательных проектов = 7,235 м.л
Длина плитки кооператора = 7,612 м.л
Длина плитки доп. кабинета = 7,425 м.л
Длина плитки мастерской БПЛА = 24,105 м.л
ИТОГО = 254,433 м.л




ФИО			Подпись	Дата	ФИО			Подпись	Дата	ДИЗАЙН-ПРОЕКТ	
Рук.студии					Чертил					Стадия	Лист
Дизайнер					Заказчик					РП	18

Потолок окрашенный
S= 455,51 м2




Н потолков = 2.800м

2.800

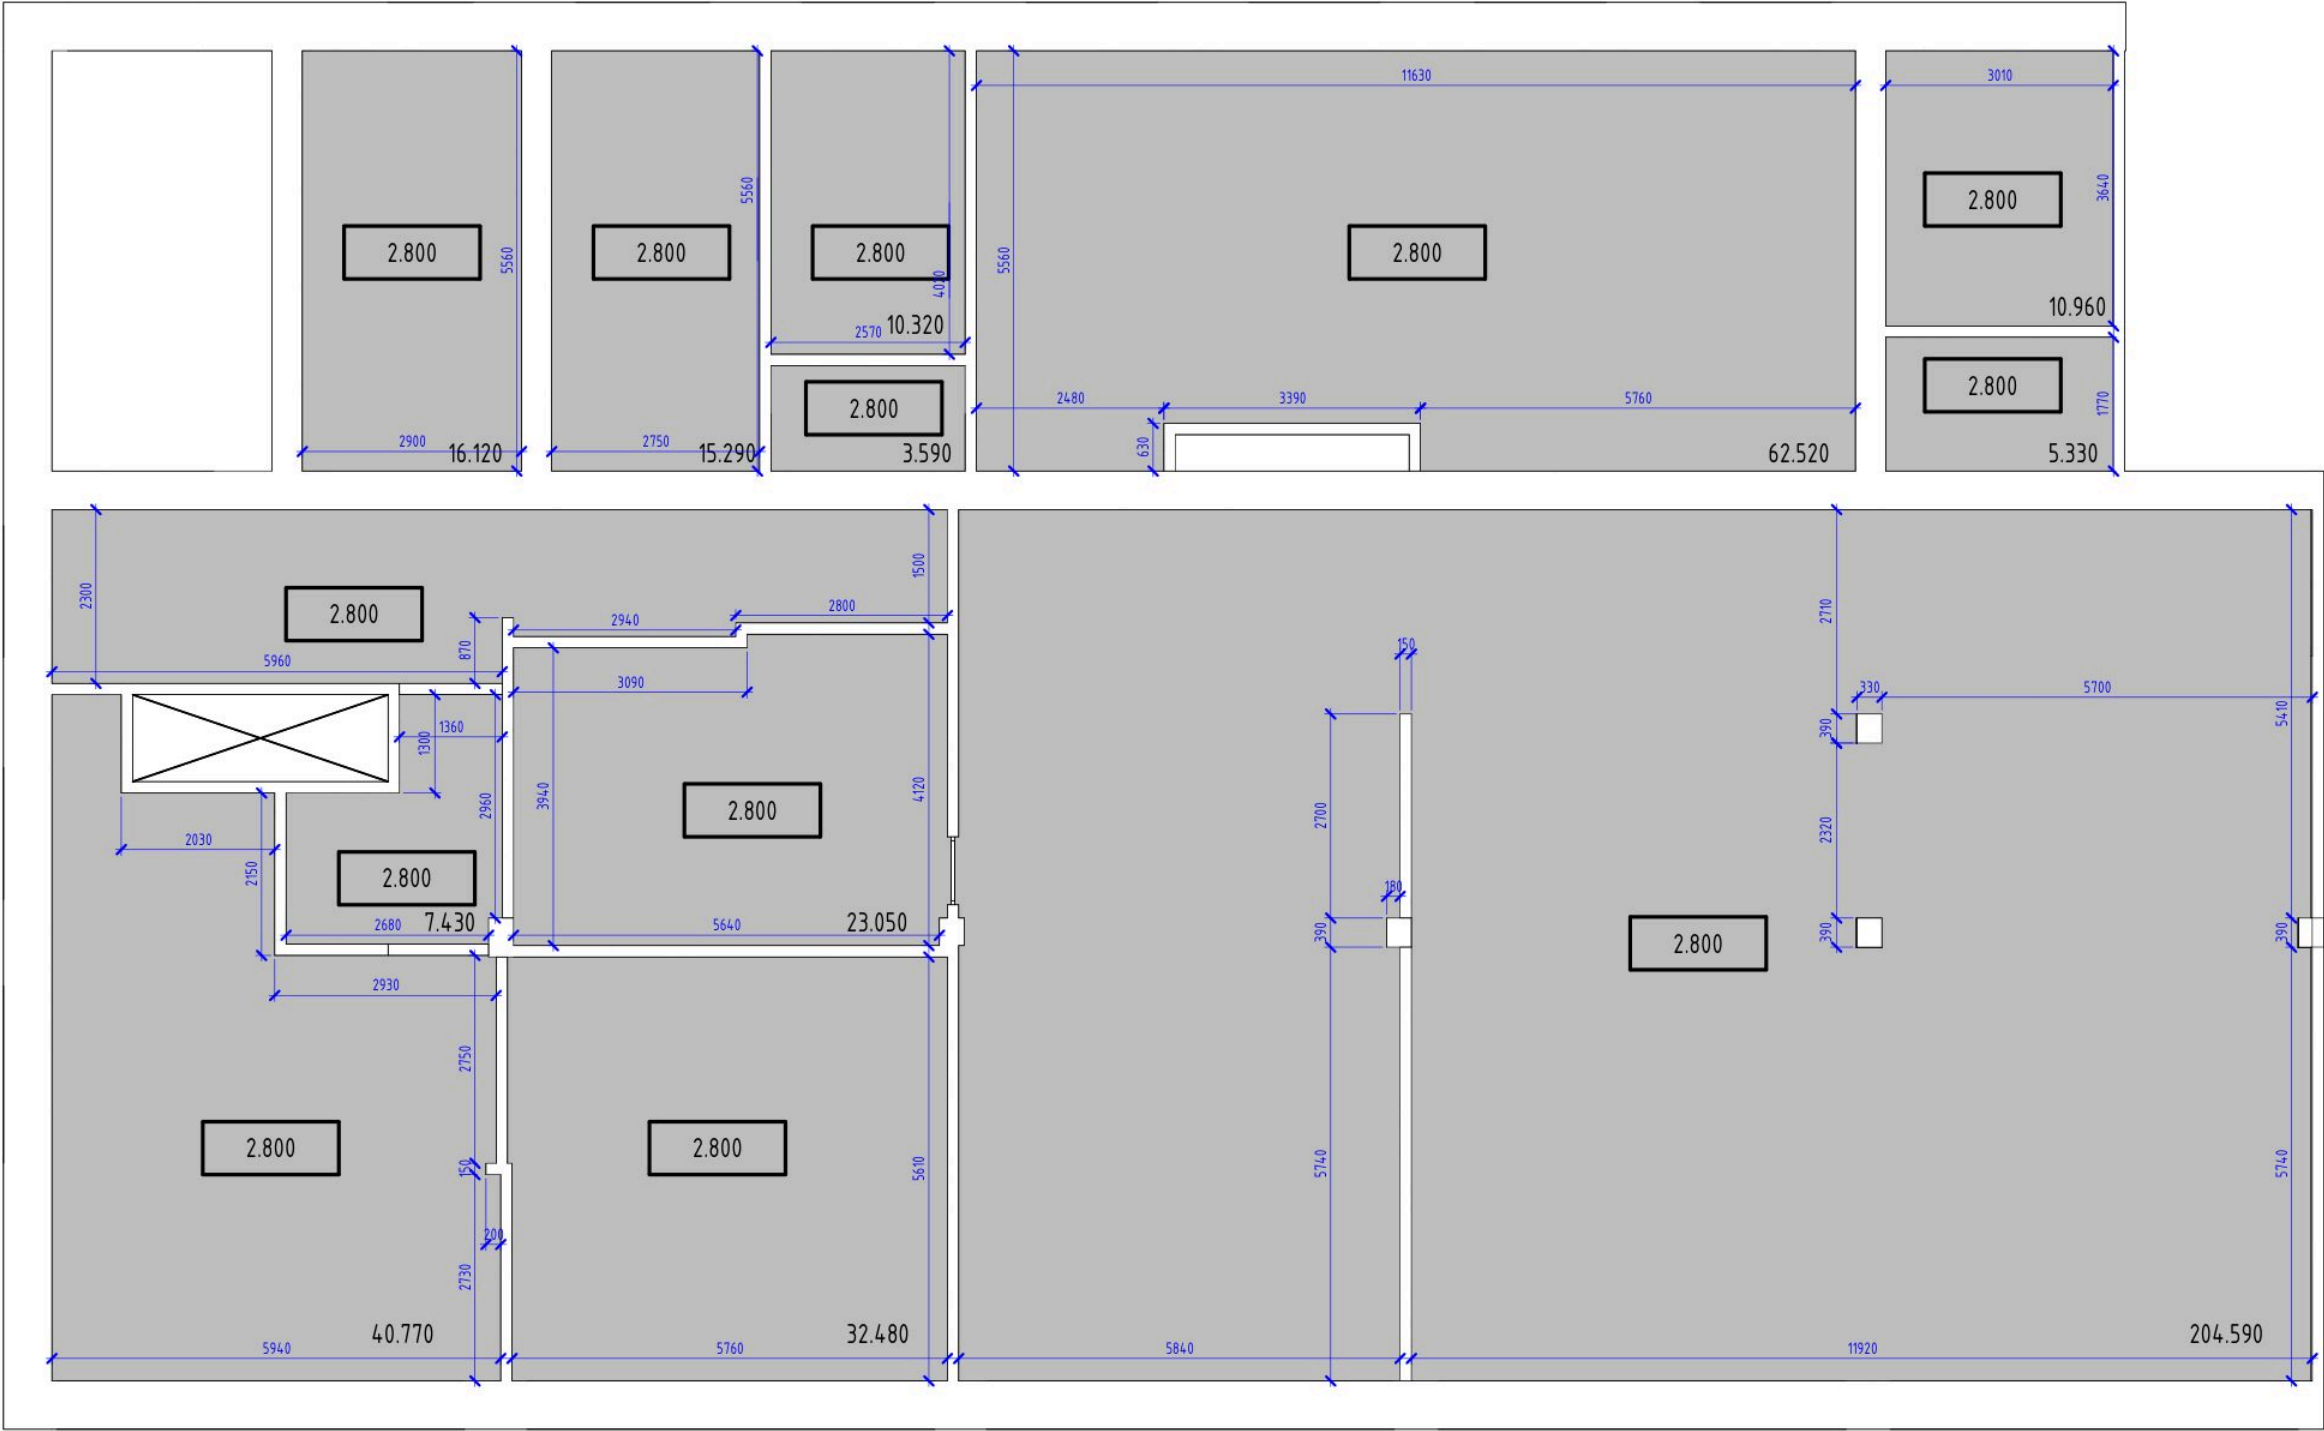

ФИО			Подпись	Дата	ФИО			Подпись	Дата	ДИЗАЙН-ПРОЕКТ	
Рук.студии					Чертит					Стадия	Лист
Дизайнер					Заказчик					РП	19

План освещения М 1:100

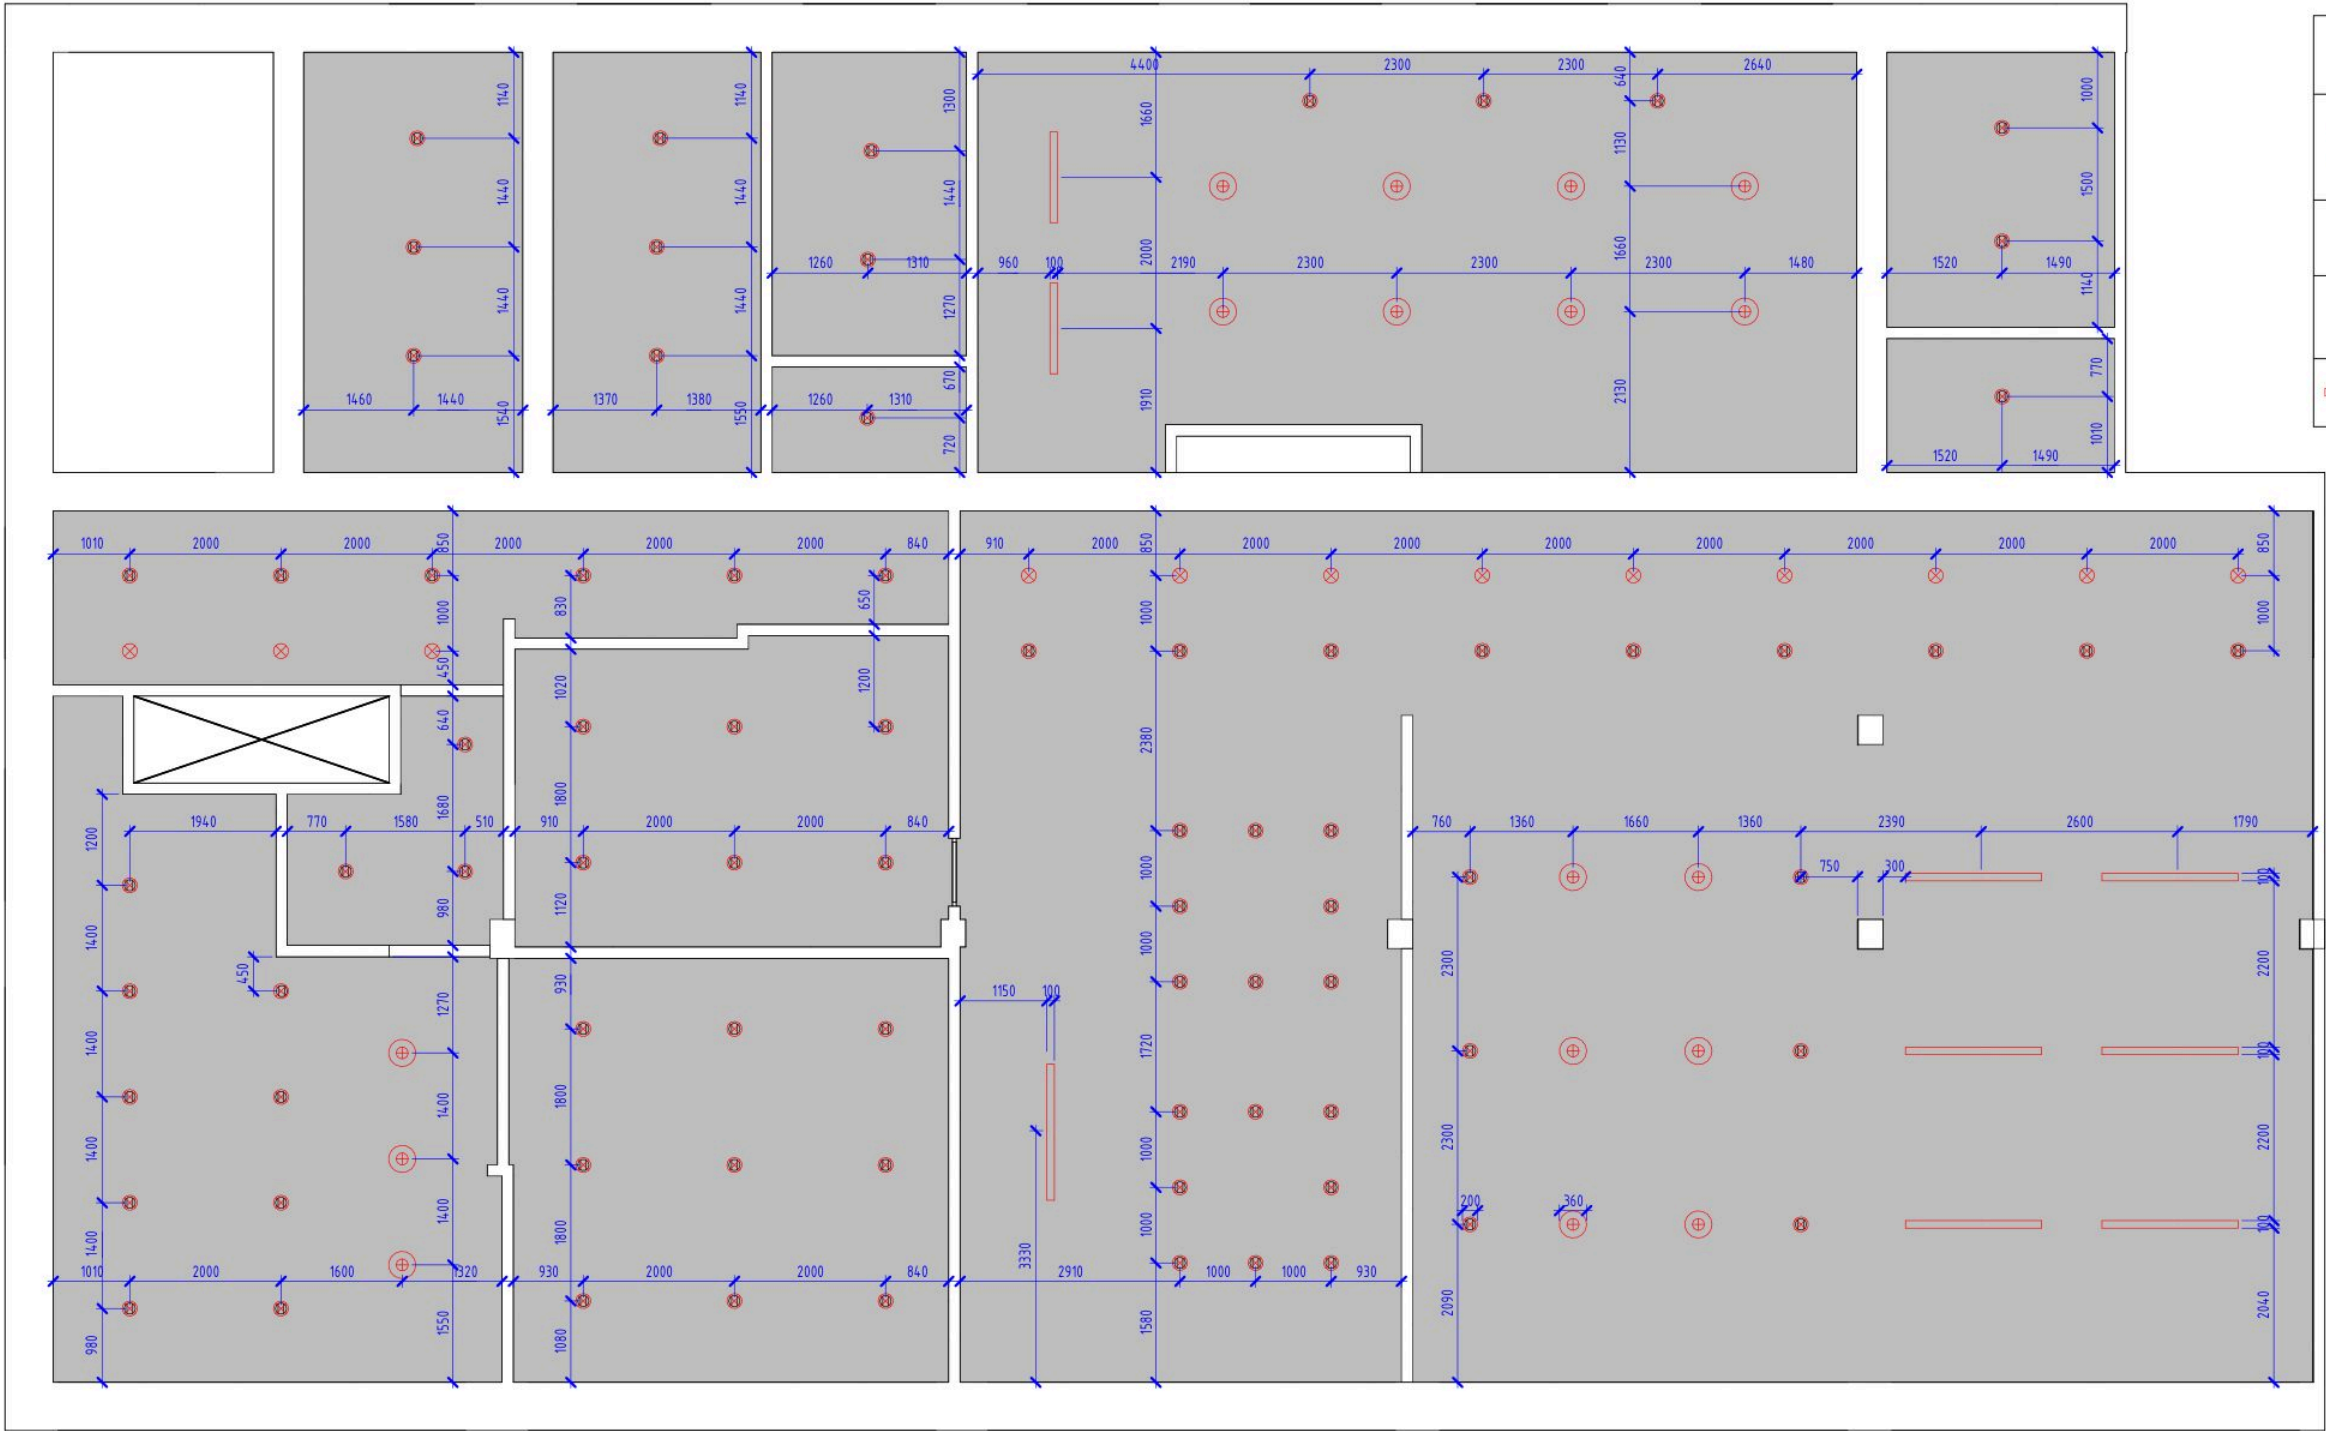

Обозначения	Наименование	Кол-во
	Лампа офисная большая	17
	Лампа маленькая рассеивающая	75
	Лампа маленькая направленная	12
	Лампа люминесцентная	9




План расположения розеток и выключателей М 1:100



Обозначения	Наименование	Кол-во	
	Розетка тройная	4	
	Розетка двойная	7	
	Розетка одинарная	27	
	Переключатель двухклавишный/одноклавишный	7	9




	ФИО	Подпись	Дата		ФИО	Подпись	Дата	Коворкинг_ ПЛАН РАСПОЛОЖЕНИЯ РОЗЕТОК И ВЫКЛЮЧАТЕЛЕЙ С ПРИВЯЗКАМИ	СПБ ГБПОУ "СПАСК" гр. 44-А-22	Адрес проекта: Санкт-Петербург; ул. Салова, 65; 192102	ДИЗАЙН-ПРОЕКТ	
Рук.студии				Чертил							Стадия	Лист
Дизайнер				Заказчик							РП	21

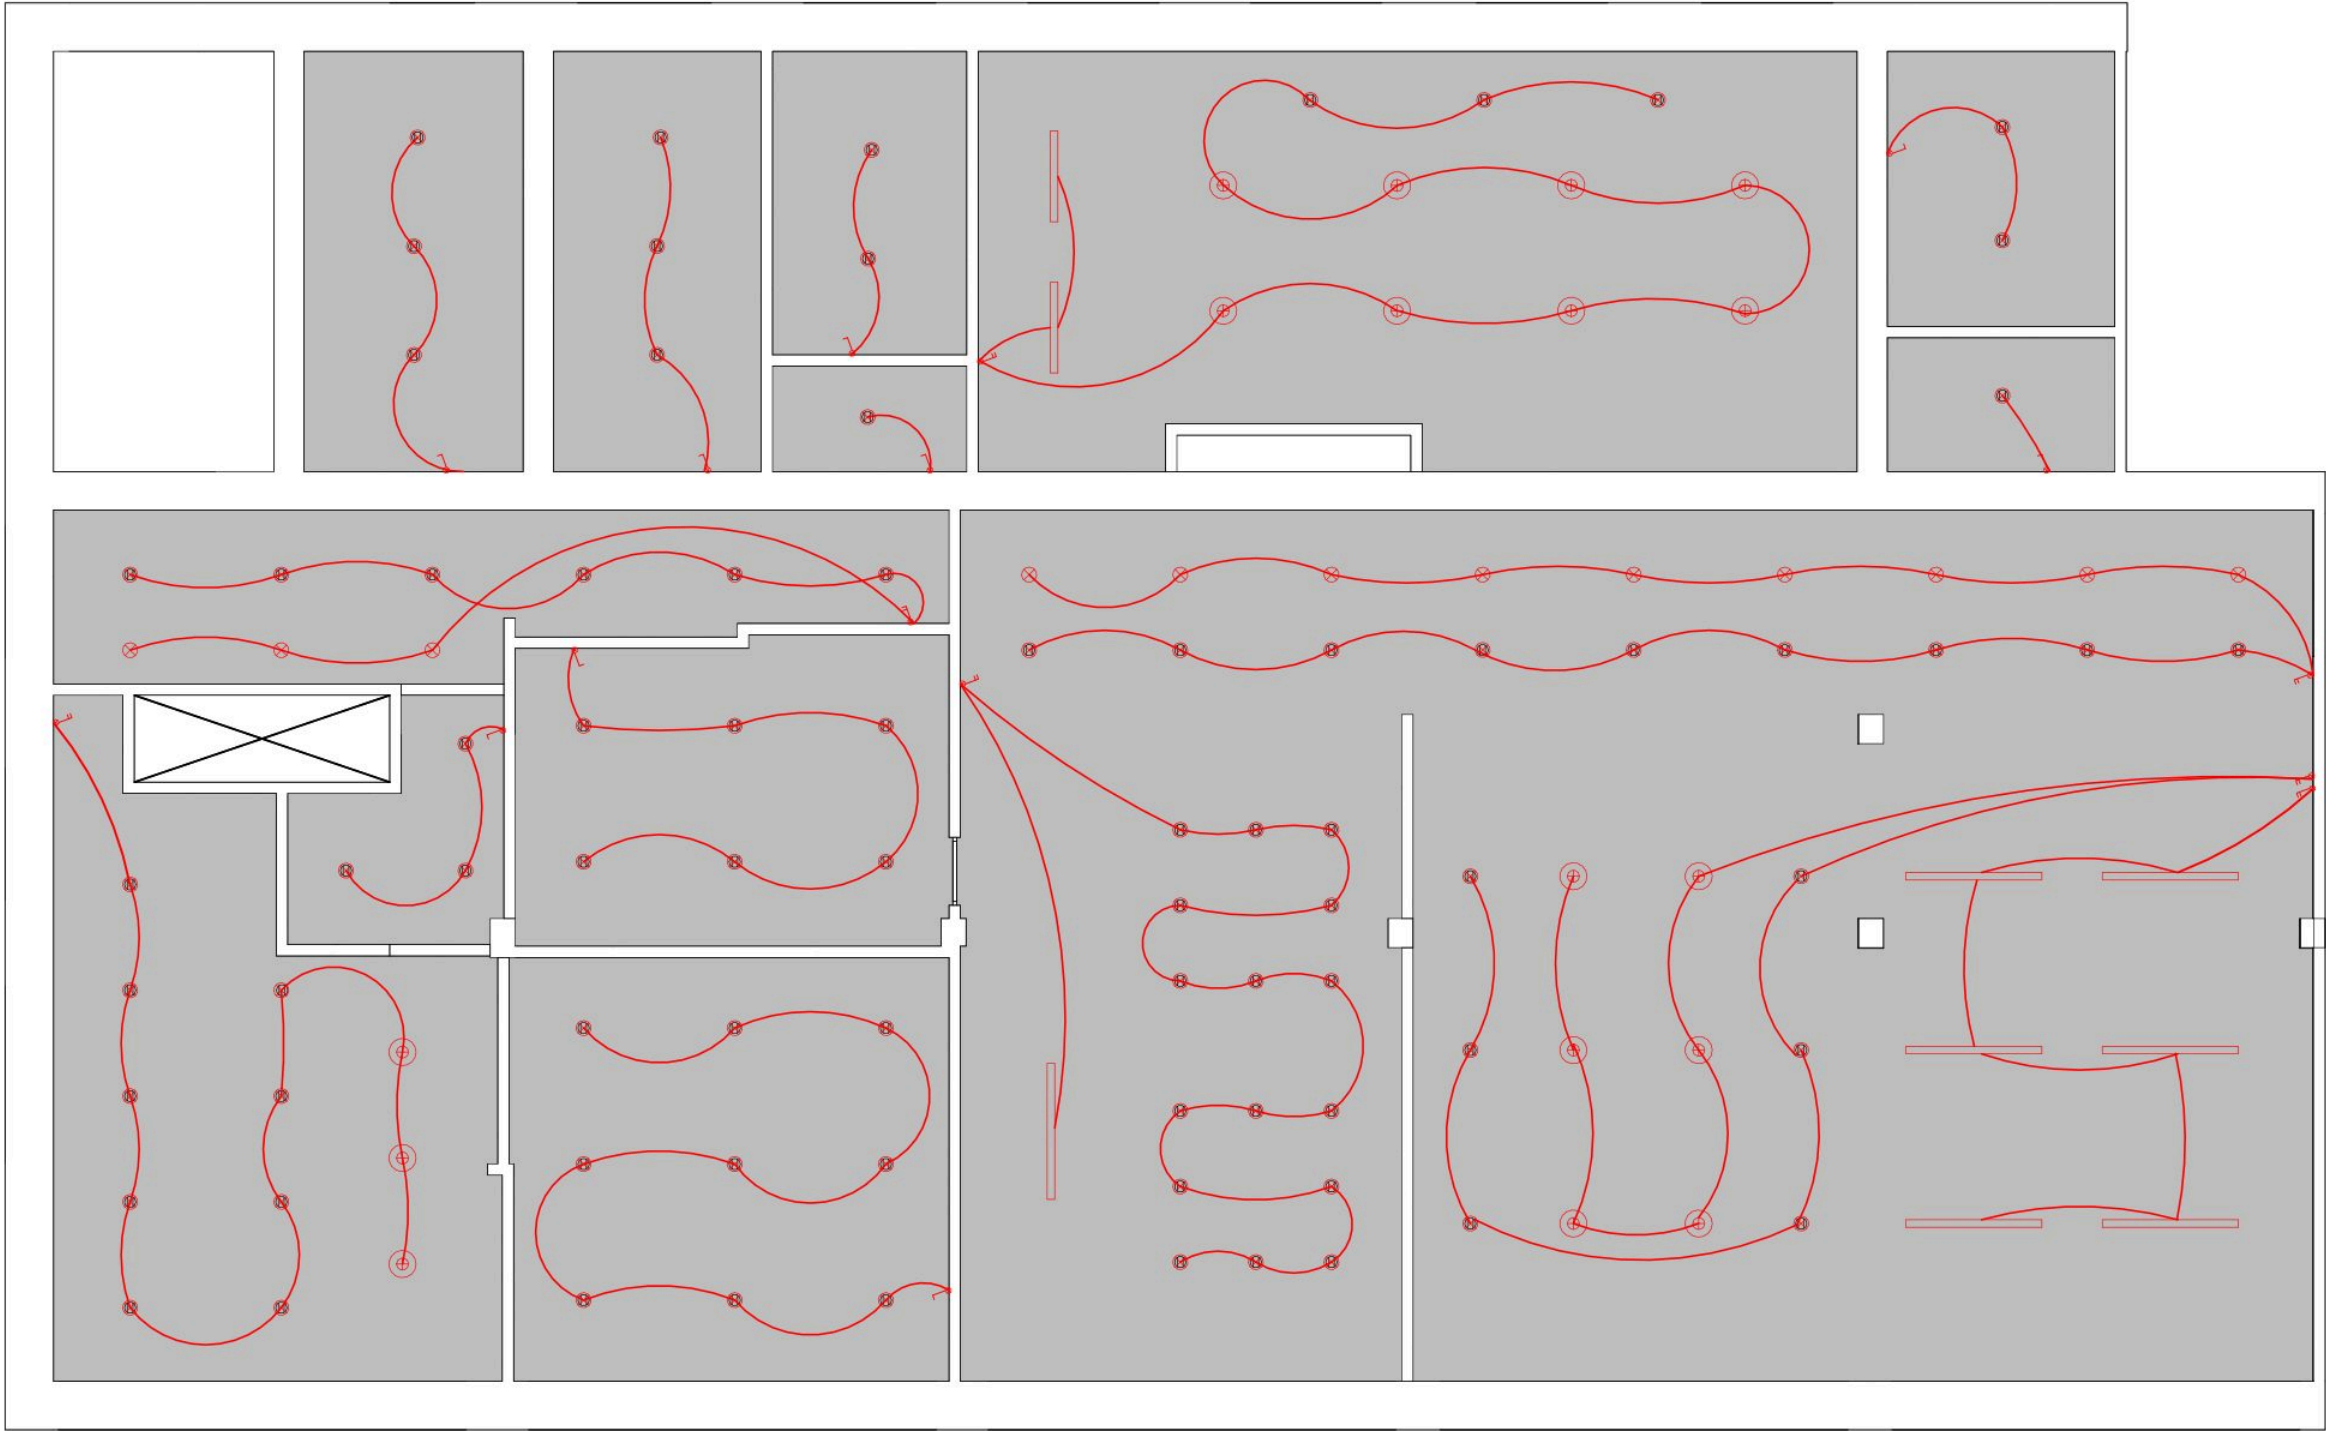


	ФИО	Подпись	Дата		ФИО	Подпись	Дата	Коворкинг_ПЛАН РАСПОЛОЖЕНИЯ ВЫВОДОВ КАБЕЛЯ И НАСТЕННЫХ БРА	СПБ ГБПОУ "СПАСК" гр. 44-А-22	Адрес проекта: Санкт-Петербург; ул. Салова, 65; 192102	ДИЗАЙН-ПРОЕКТ	
Рук. студии				Чертил							Стадия	Лист
Дизайнер				Заказчик							РП	22

1

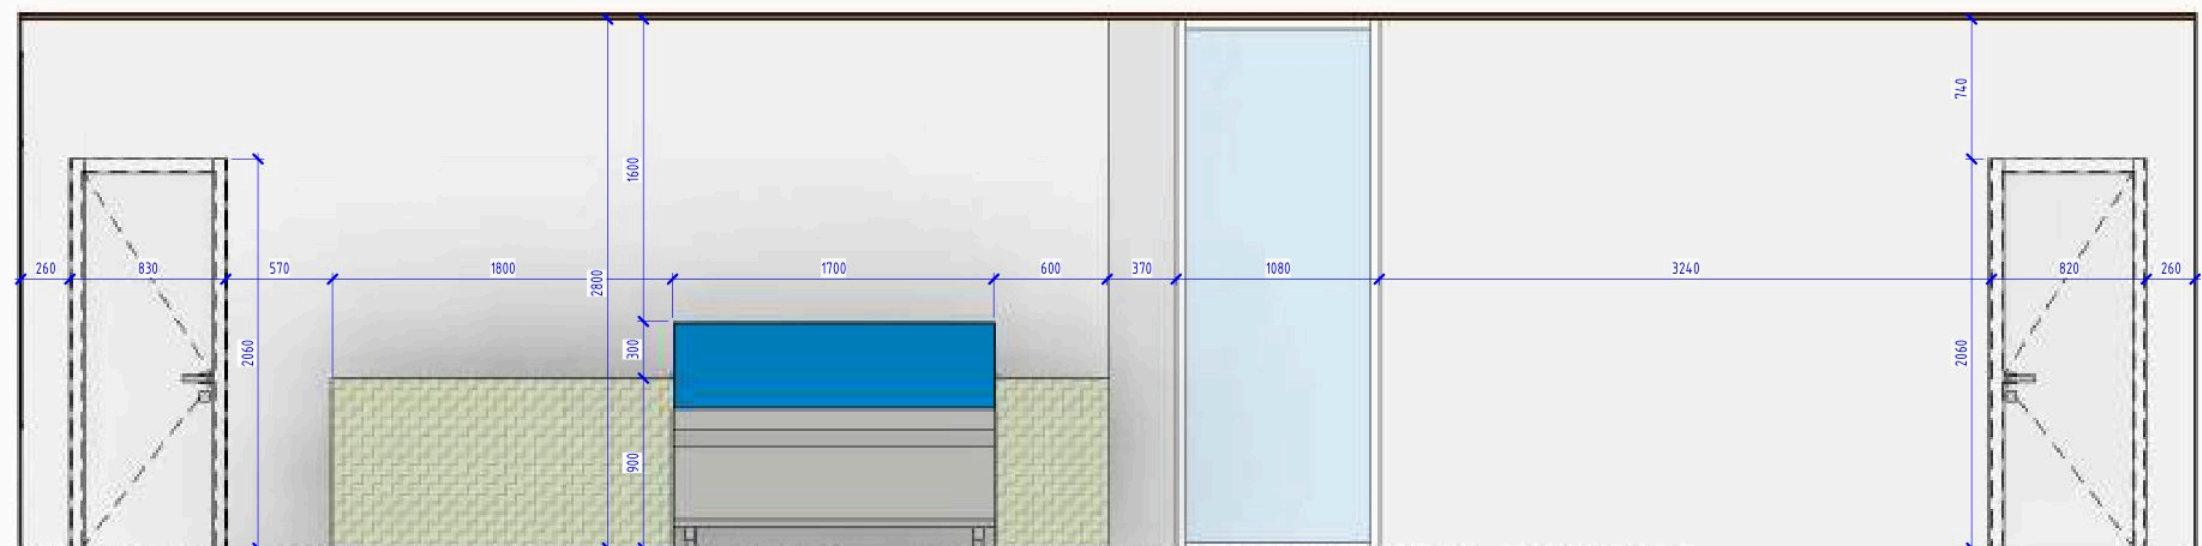


2

2

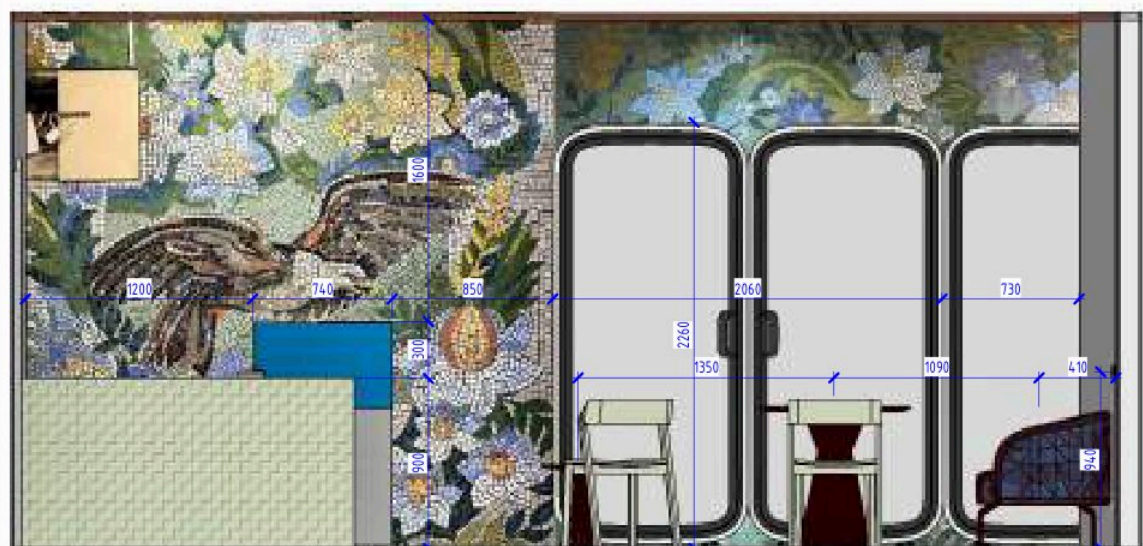


3 4

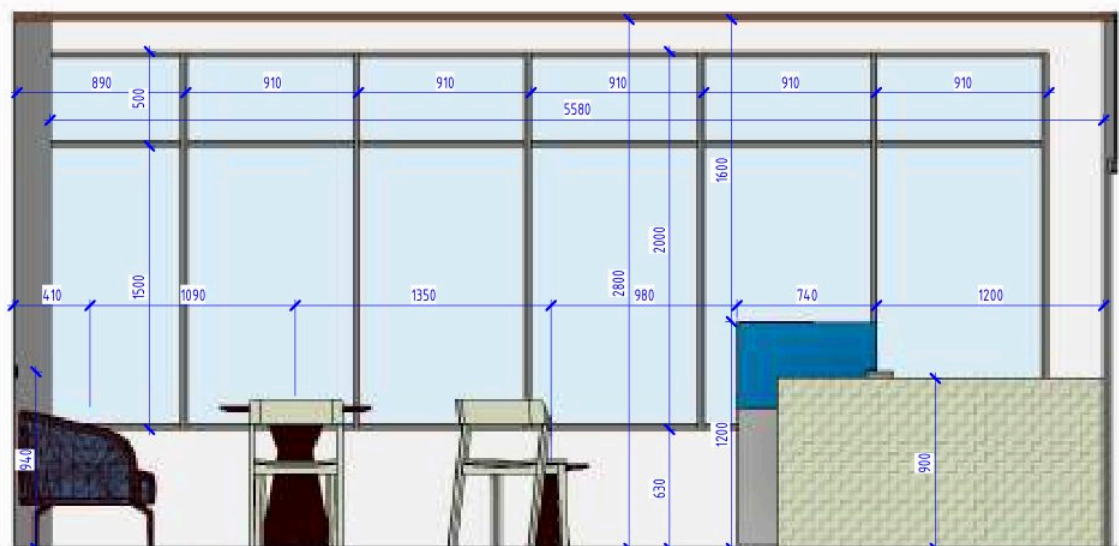

1

3

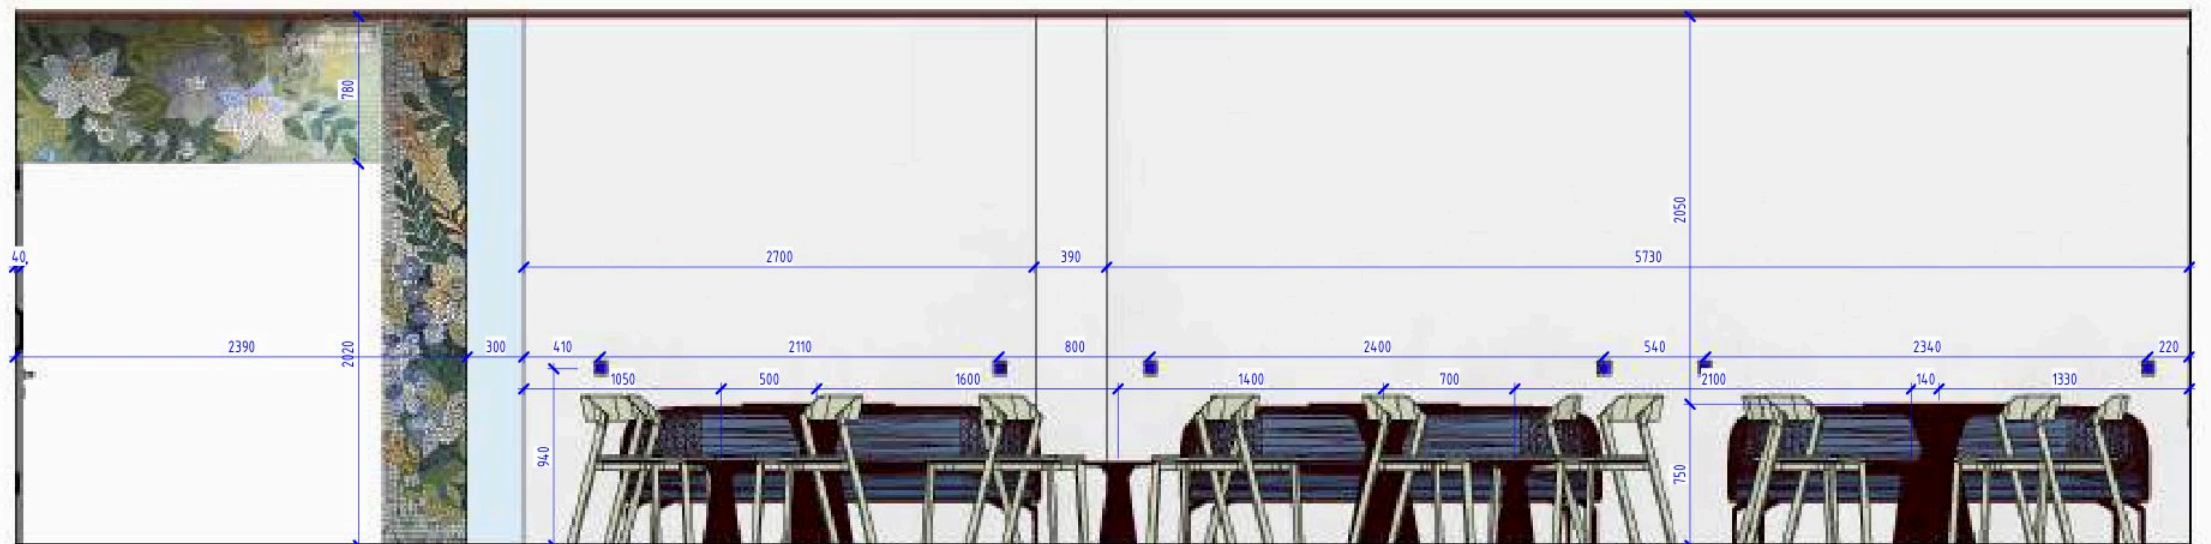

4

ФИО			Подпись	Дата	ФИО			Подпись	Дата	ДИЗАЙН-ПРОЕКТ	
Рук.студии					Чертил					Стадия	Лист
Дизайнер					Заказчик					РП	23

Коворкинг_РАЗВЕРТКИ 1


СПБ ГБПОУ "СПАСК" гр. 44-А-22

Адрес проекта:
Санкт-Петербург, ул. Салова,
65; 192102


Дата: 26.02.2026 13:58:32

Формат А3

1

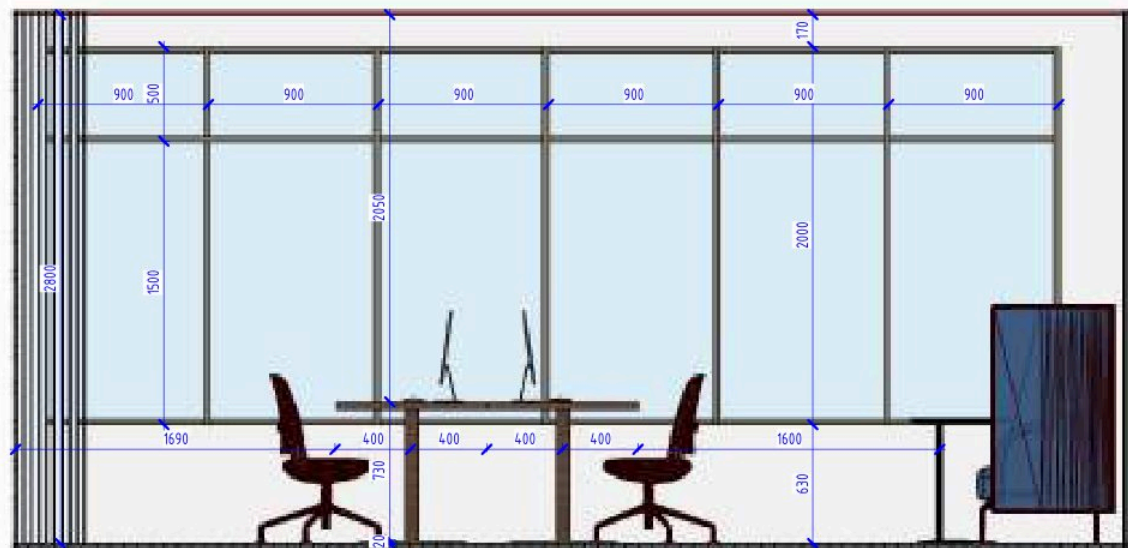


2 2

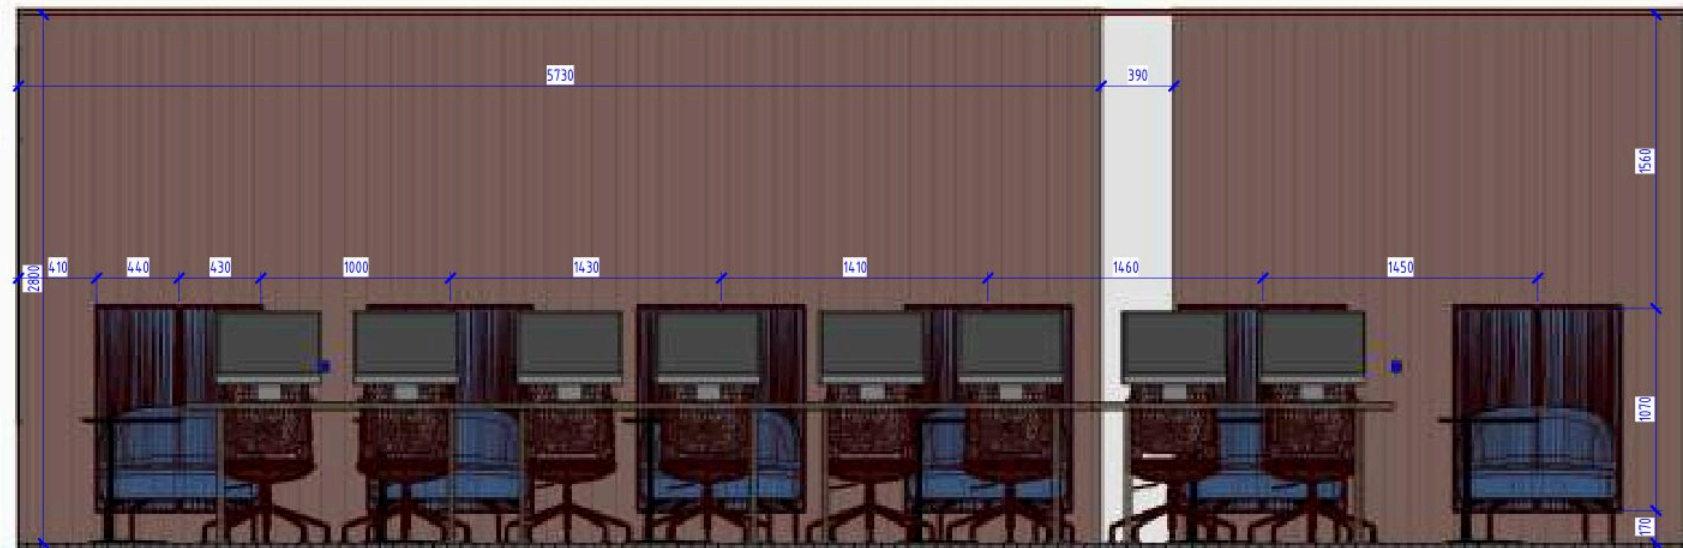


3

3

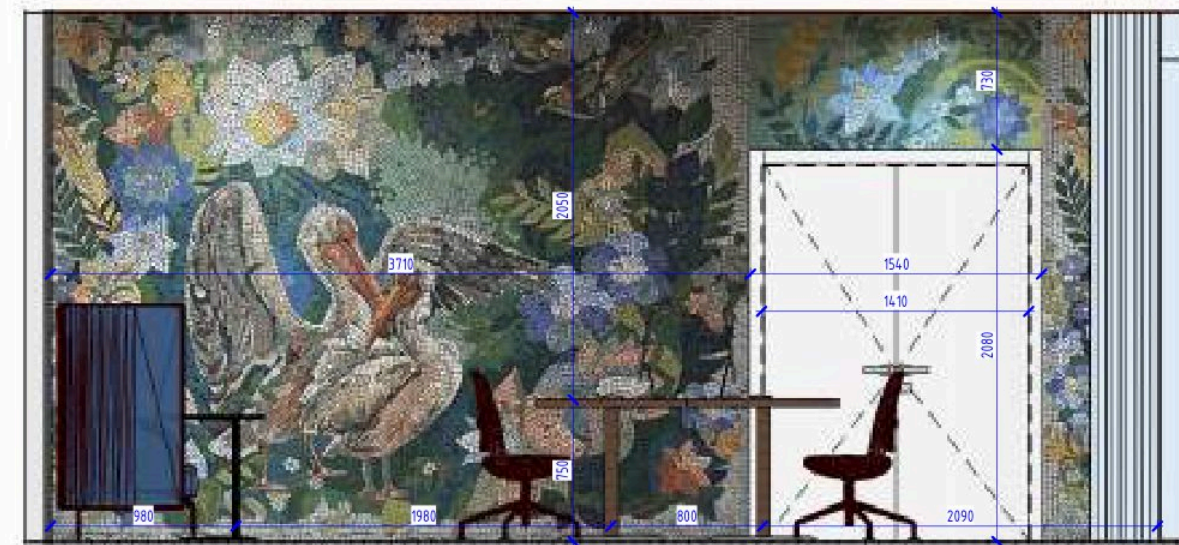


4

4

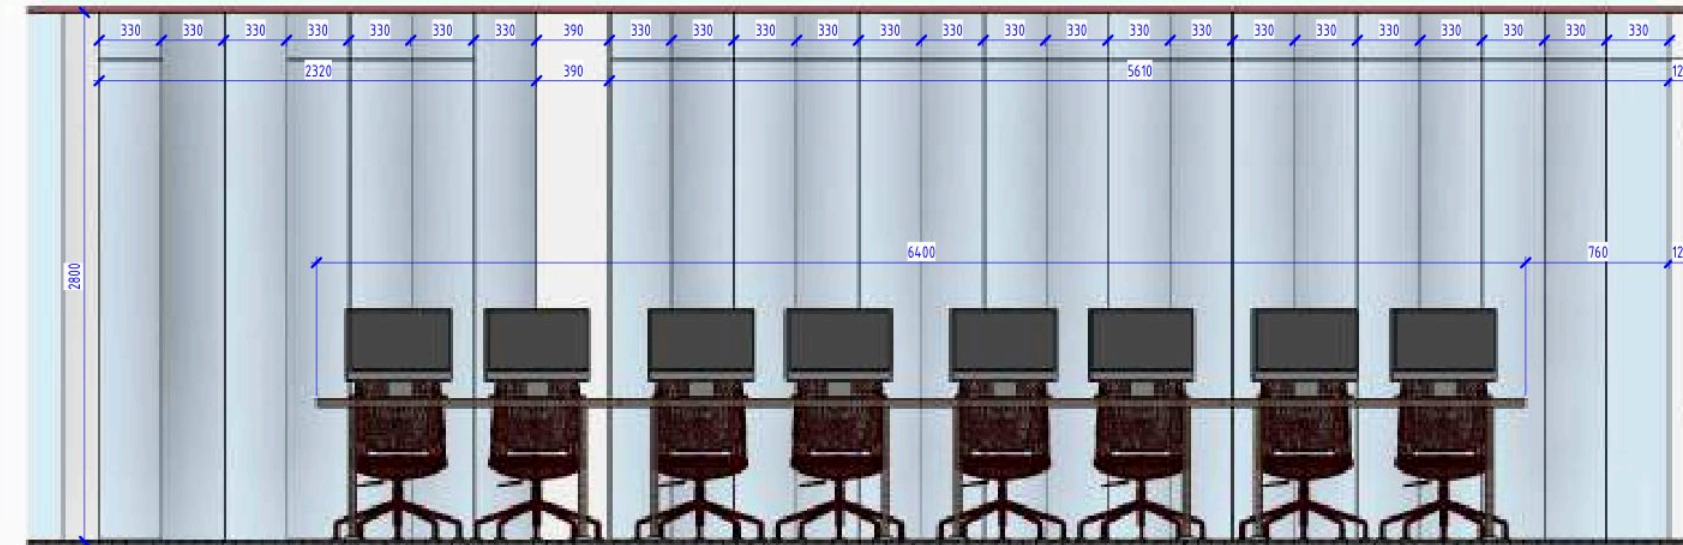

1

	ФИО	Подпись	Дата		ФИО	Подпись	Дата	Коворкинг_РАЗВЕРТКИ 2	СПБ ГБПОУ "СПАСК" зр. 44-А-22	Адрес проекта: Санкт-Петербург; ул. Салова, 65; 192102	ДИЗАЙН-ПРОЕКТ	
Рук.студии				Чертил			Стадия				Лист	
Дизайнер				Заказчик			РП				24	

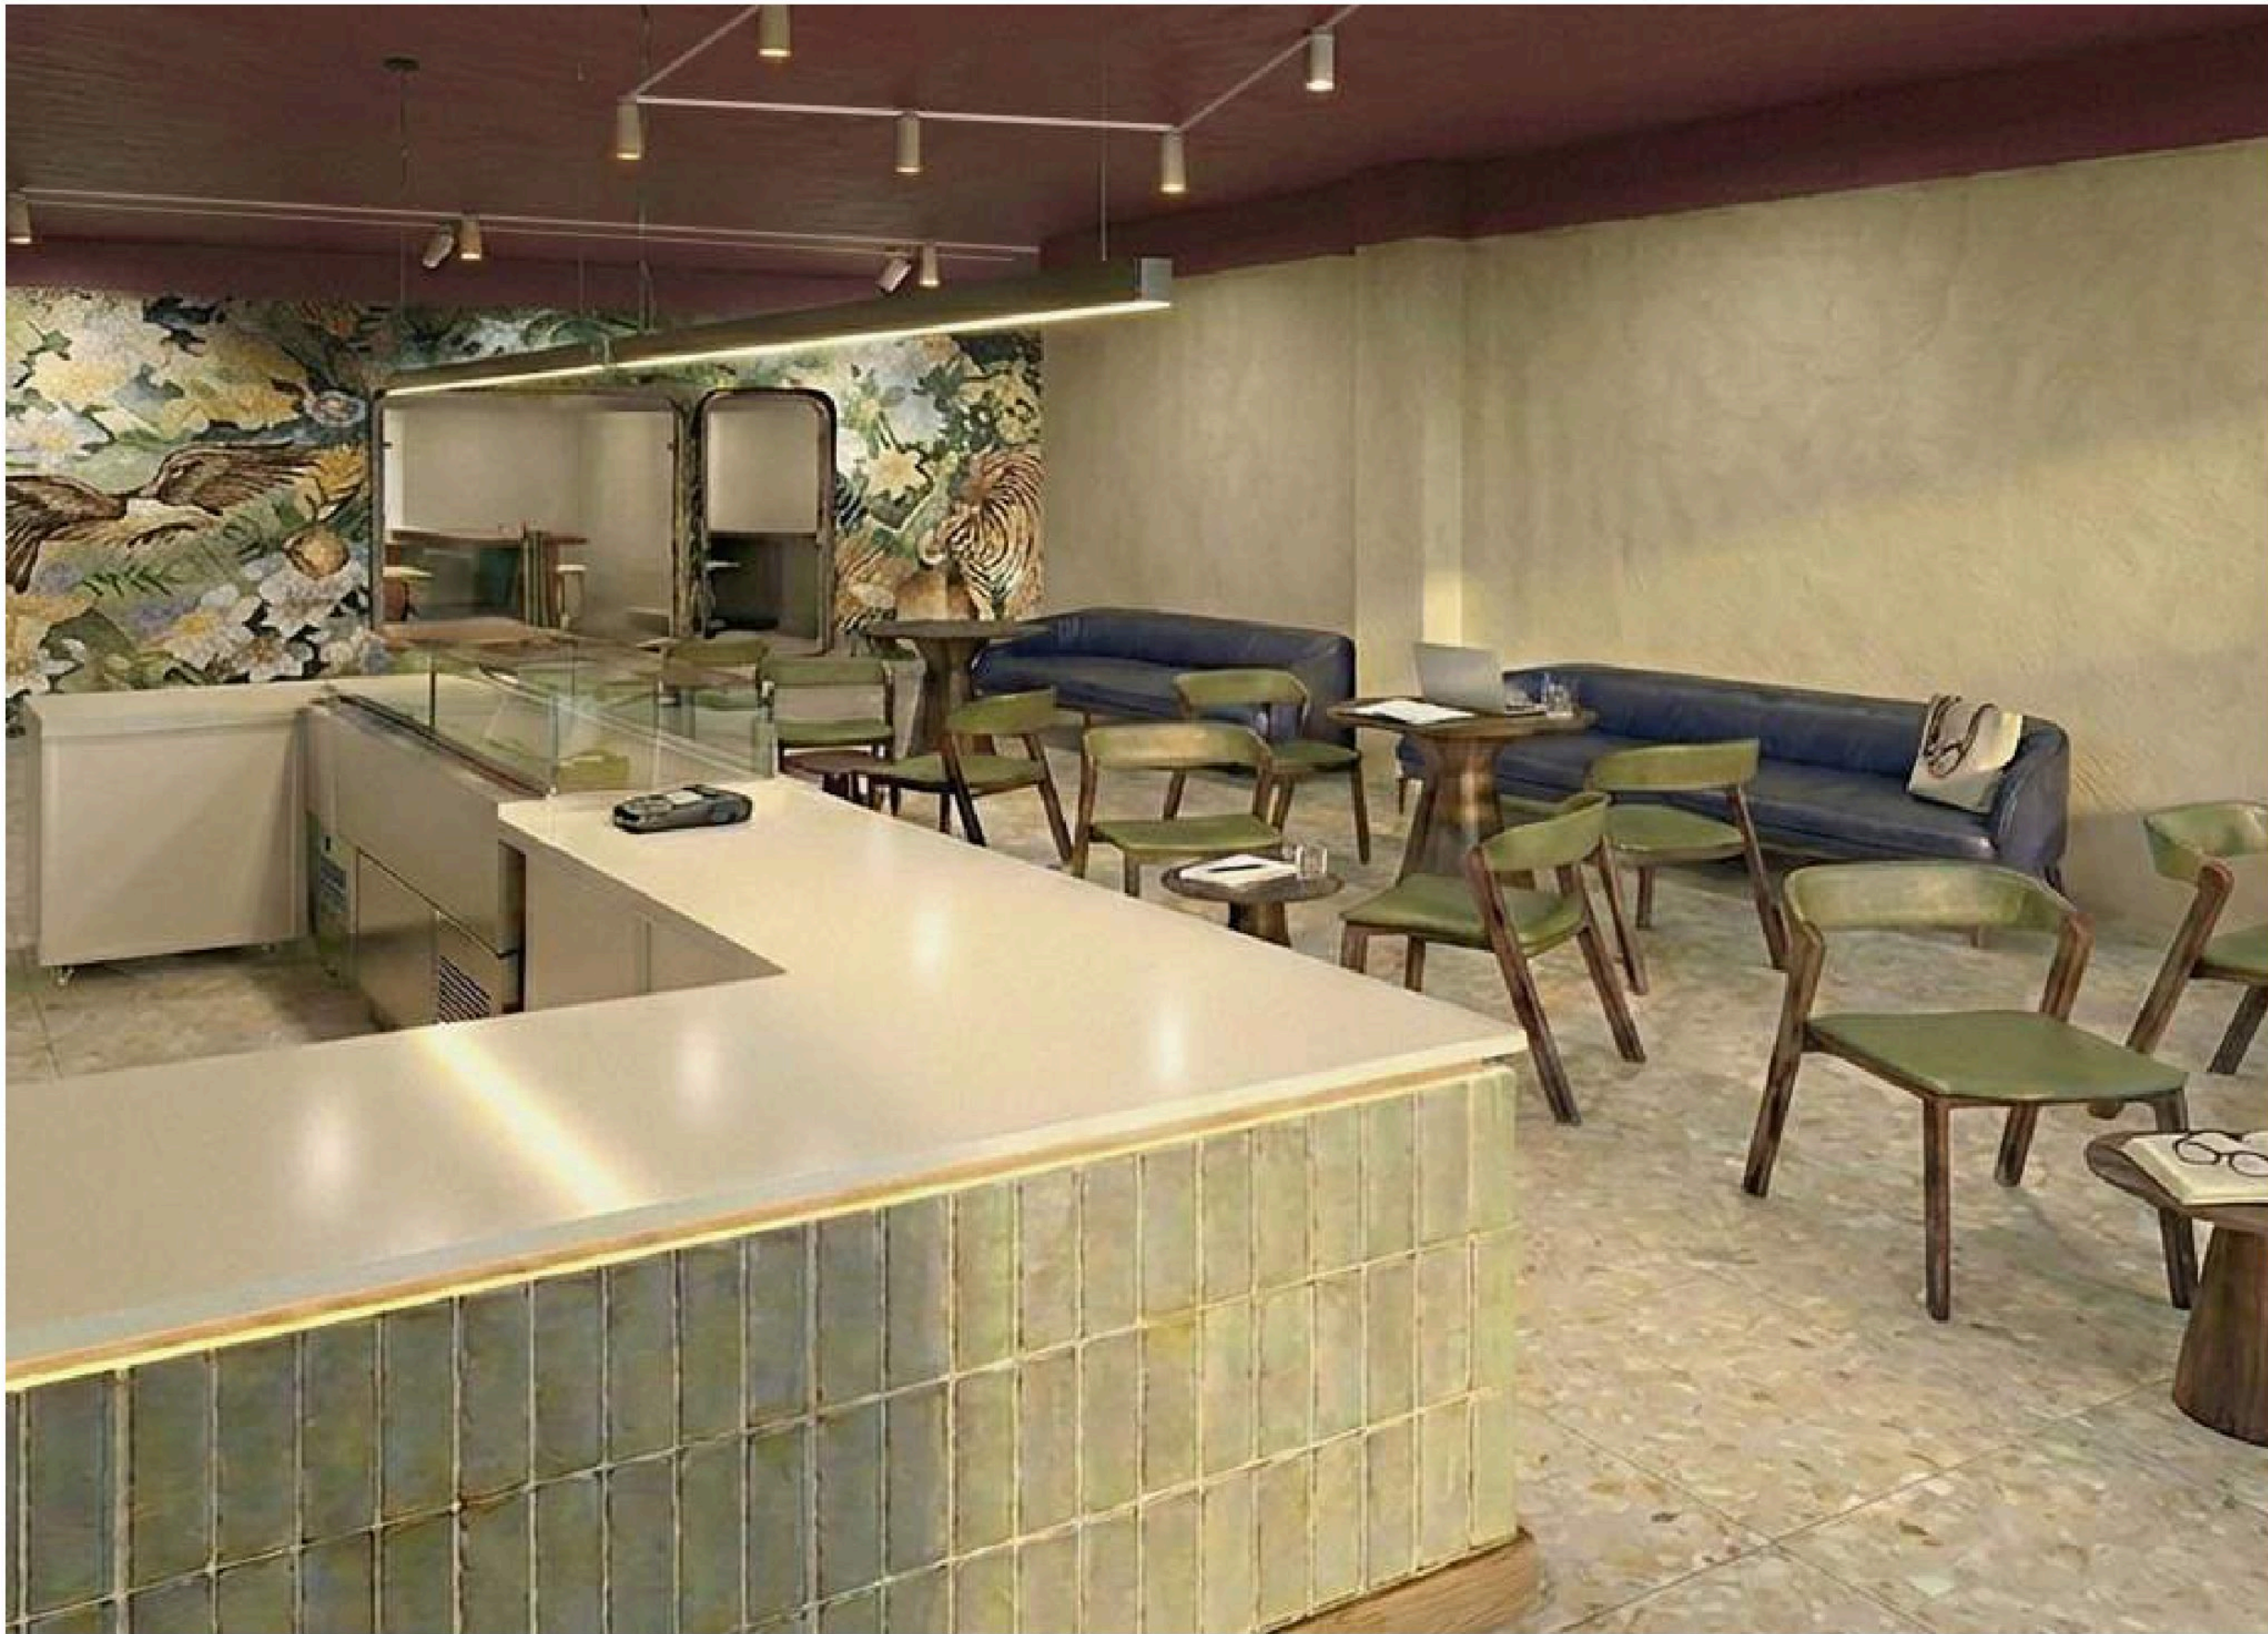

	ФИО	Подпись	Дата		ФИО	Подпись	Дата	Коворкинг_ВИЗУАЛИЗАЦИЯ 1	СПБ ГБПОУ "СПАСК" гр. 44-А-22	Адрес проекта: Санкт-Петербург; ул. Салова, 65; 192102	ДИЗАЙН-ПРОЕКТ	
Рук.студии				Чертил							Стадия	Лист
Дизайнер				Заказчик							РП	26



	ФИО	Подпись	Дата		ФИО	Подпись	Дата	Коворкинг_ВИЗУАЛИЗАЦИЯ 2	СПБ ГБПОУ "СПАСК" гр. 44-А-22	Адрес проекта: Санкт-Петербург; ул. Салова, 65; 192102	ДИЗАЙН-ПРОЕКТ	
Рук.студии				Чертил							Стадия	Лист
Дизайнер				Заказчик							РП	27



	ФИО	Подпись	Дата		ФИО	Подпись	Дата	Коворкинг_ВИЗУАЛИЗАЦИЯ 3	СПБ ГБПОУ "СПАСК" гр. 44-А-22	Адрес проекта: Санкт-Петербург; ул. Салова, 65; 192102	ДИЗАЙН-ПРОЕКТ	
Рук.студии				Чертил							Стадия	Лист
Дизайнер				Заказчик							РП	28

Ведомость

Спецификация дверей			
Марка	Тип	шт.	Расположение
ПР-1	ДГ-1 (1040 x 2100)	2	Кабинет
ПР-2	ДГ-2 (1200 x 2100)	1	Кабинет
ПР-3	ДГ-3 (800 x 2100)	1	Помещение д. отдыха
ПР-4	ДГ-4 (900 x 2100)	1	С/у
ПР-5	ДГ-5 (1410 x 2100)	1	Мастерская
ПР-6	ДГ-6 (1030 x 2100)	1	Склад
ПР-7	ДГ-7 (900 x 2100)	1	Хоз. помещение
ПР-8	ДГ-8 (740 x 2100)	1	Кабинет директ.
ПР-9	Перегородка складная (5700 x 2800) индивидуальный заказ	3	Медиа-зона, коворкинг
ПР-10	Перегородка складная (1600 x 2800) индивидуальный заказ	1	Медиа-зона, коворкинг

Ведомость материалов стен	
Материал Имя	Площадь
Цвет окраски слоновая кость Pantone 12-2103 TCX	605 м²

Ведомость материалов полов	
Материал Имя	Площадь
Плитка 600x600 керамическая	484,867 м²

Ведомость материалов потолков	
Материал Имя	Площадь
Цвет окраски терракотовый Pantone 18-1440 TCX	456,986 м²

Ссылки на мебель

Арт-кафе



Отделочные материалы



Коворкинг зона



Розетки



Мастер-аудитория



Светильники

