

Объект: ЖК "Прокшино" 2 к.кв 53,7 м²

Адрес: г. Москва, пос. Коммунарка

Интерьерные решения:


Альбом рабочих чертежей

Список листов	
Номер листа	Имя листа

АИ-0	Титул
АИ-1	Обмерный план
АИ-2	ТЗ (бриф)
АИ-3	Коллажи, референсы
АИ-4	План демонтажа
АИ-5	План монтажа с типом перегородок
АИ-6	План расстановки мебели и оборудования
АИ-7	План размещения санитарно-технического оборудования с привязкой выпусков
АИ-8	План пола с указанием типа напольного покрытия, рисунка и размеров
АИ-9	План размещения электрического подогрева пола
АИ-10	План потолка с указанием типа используемого материала
АИ-11	План размещения эл.розеток и электровыводов
АИ-12	План размещения осветительных приборов с указанием групп вкл. светильников
АИ-13	Развертки стен с декоративными элементами. Коридор
АИ-14	Развертки стен с декоративными элементами. Кухня
АИ-15	Развертки стен с декоративными элементами. Гостиная
АИ-16	Ведомость отделочных материалов
АИ-17	Спецификация с ссылками на товары
АИ-18	3Д-визуализации коридор
АИ-19	3Д-визуализации кухня
АИ-20	3Д-визуализации гостиная



Обмерный план
1 : 50

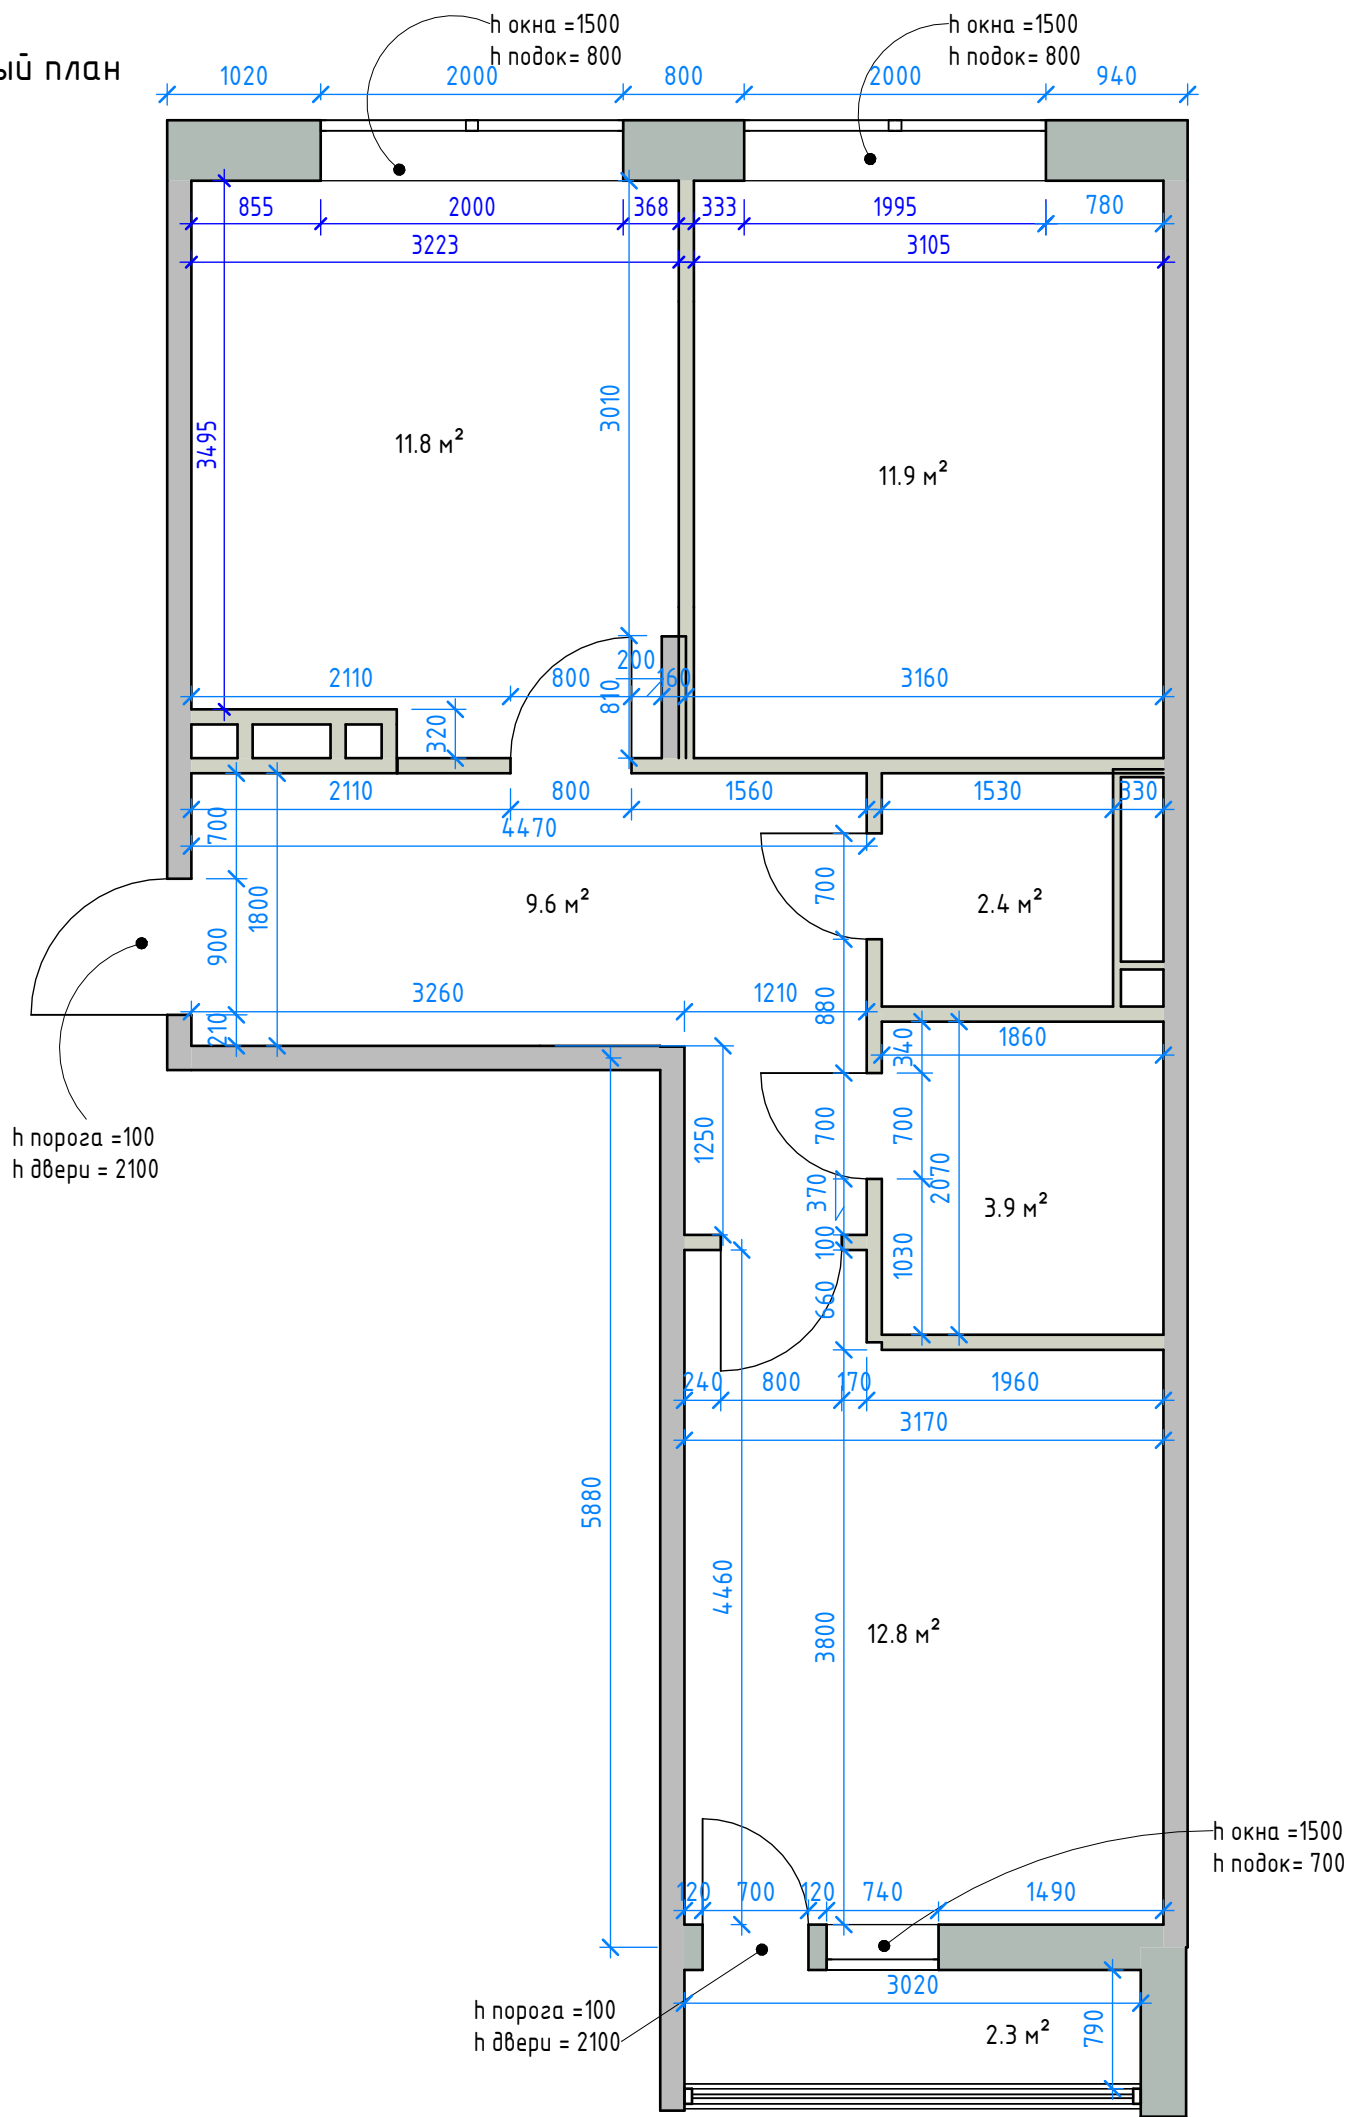

Hпом=3000
Hподщк=700 (800)
Hок=1500
Hдв=2100
Soдщ=53,7 м²

WELCOME home	Название листа		Обмерный план		Лист	Листов
	Название проекта		ЖК Прокшино		АИ-1	100
	Заказчик	Мясникова С.Д.	Дизайнер	Тараканова А.А.		

ТЕХНИЧЕСКОЕ ЗАДАНИЕ (ТЗ) =Бриф
на разработку дизайн-проекта интерьера

Общая информация			
1.	Контактныелица:	ФИО	Телефон
		Мясникова Светлана Дмитриевна	-
2.	Адрес объекта:	г. Москва, пос. Коммунарка	
3.	Этаж:	11 из 12	
4.	Статус помещения по документам квартира/ апартаменты:	Квартира	
5.	Площадь квартиры по экспликации БТИ (общая, жилая, балконы):	Общая – 53,7 Жилая – 24,7 Балконы - 1,3 Высота - 3м.	
6.	Перепланировка нужна или нет? Планируется ли согласовывать?	Да, перепланировка нужна, согласование не требуется	
7.	Заведен ли в квартиру газ?	нет	
8.	Кто будет проживать в квартире? (возраст, пол, профессия, увлечения):	Пенсионеры,65-67 лет, мужчина и женщина. Увлечения: политика, английский, путешествия	
9.	Расскажите немного о вашей семье: гости, путешествия, как проводится свободное время, общие увлечения:	Гости, путешествия, прогулки, бассейн, политика	
10.	Домашние животные: какие, сколько, что необходимо учесть:	нет	
11.	Стилевое предпочтение:	Неоклассика	
12.	Наличие какой-нибудь существующей мебели, предметов интерьера, которые необходимо вписать в новый дизайн	Нет	
13.	Что обязательно должно быть в квартире? (по перечню помещений, зон):	(много зон для хранения), кухня, гостиная с переходом на кухню. Спальных места 2 (кровать в спальню и в гостиную, диван в гостиной должен быть удобным) 1-ый санузел с душевой кабиной, 2-ой санузел совмещенный с ванной (зоны хранения для химии, полотенец)	
14.	Бюджет на ремонт, отделочные материалы, мебель, аксессуары	5-10 млн	
15.	Укажите выбранный пакет услуг или перечень заказываемых этапов проекта (планировочное решение, рабочие чертежи, визуализация, авторский надзор, комплектация)	Планировочное решение, рабочие чертежи, визуализация, авторский надзор, комплектация	
16.	Предварительные пожеланияк помещениям:	Наполнение	Отделк а
	Детская	-	Стены Пол Потолок
	Спальня	Кровать, шкаф (или выделить зону под гардероб), телевизор (подвесной), прикроватная тумба 2 шт., тумба под телевизор для хранения, кондиционер (вентиляция-приточная).	Стены Пол Потолок
	Гостиная, гостевая комната	Диван, телевизор подвесной, тумба под телевизор.	
	Кухня	Обеденный стол на 2-6 персон, стулья, шкафы, холодильник с морозильной камерой,	
	Санузел (унитаз + душевая кабина)	Хранение для туалетных вещей,	
	Ванная комната	Стиралка, сушилка, корзина для белья, хранение для хим. товаров.	
	Хозяйственная комната, постирочная	-	
	Прихожая	Хранение для обуви, верхней одежды, (зеркало, мб. тумба теплый пол)	
	Коридор	-	
	Балконы, лоджии	Утепленный балкон, теплый пол. Кресло, журнальный стол, хранение, цветы.	
17.	Необходимо ли предусмотреть систему теплого пола в помещениях? Где именно?	Коридор, балкон, су, кухня	
18.	Кондиционирование помещений: Какое, где?	Везде, вытяжка	
19.	Цветовые предпочтения (пастельные, контрастные, монотонные, несколько тонов):	Пастельные, спокойные	
20.	Предпочтения по освещению (точечное, рассеянное, регулируемое, люстры):	Умный дом. (учесть розетки), много света, (уровни), подсветка шкафов, электрический камин	
21.	Требуется ли наличие функциональных зон (рабочее место, спортивные тренажеры, барная стойка):	Нет	

22.	Функции наполнение санузлов	Су 1	Су2 (душ)	Примечания
	Унитаз	+	+	подвесные
	Биде	-	-	
	Гигиенический душ	+	+	
	Раковина одинарная	+	+	встроенная
	Раковина двойная	-	-	
	Косметическое зеркало	+	+	
	Ванна прямоугольной формы	+	-	
	Гидромассажная ванная	-	-	
	Душевая кабина	-	+	
	Смеситель на раковину	+	+	
	Смеситель на ванну	+	+	
	Смеситель для душа	+	+	
	Сауна	-	-	
	Стиральная машина	+		
	Сушильная машина	+		
	Электрические зубные щетки	+		Доп розетки, 1м от пола
	Электробритва	+		
	Фен	+		
	(что-то еще?)			
23.	Наполнениекухни:техника	Да/Нет		Примечания
	Газовая плита	-		
	Электрическая плита (индукция)	+		
	Духовой шкаф	+		
	Холодильник	+		
	Морозильная камера	+-		(соединенный, двухкамерный)
	Микроволновая печь	+		
	Посудомоечная машина	+		45-60
	Пароварка (и прочее, тостеры)	+		
	Кофейный аппарат	+		
	Фильтр питьевой воды, тип	-		
	Вытяжка	+		
	Измельчитель быт отходов	+		
24.	Наполнение кухни:мебель	Размер/количество		Примечания
	Остров	-		
	Барнаястойка	-		
	Раскладной обеденный стол (на какое количество человек)	+		Чтобы раздвигался до 6 человек
	Обычный обеденный стол (на какое количество человек)	-		
	Диван,уголок	Диван-кровать		
	Стулья,кресла			
25.	Особенности хранениявещей	Размер/количество		Примечание/помещение
	Велосипеды	-		
	Льжи/доски	-		
	Ролики/коньки	-		
	Гладильная доска	+		
	Сушилка для белья	+		Складная
	Книги	-		Для учебников, документов
	чемоданы	+		
	Несезонная одежда и обувь	+		
	другое			
26.	Видео/аудио-установки	Размер/количество		Примечание/помещение
	Телефон	-		
	Домофон(с видео?)	+		С видео
	Домашний кинотеатр	-		
	Телевизор	+		Если разделить кухню-гостиную, то 3 шт.
	Встроенная аудиосистема	-		
	Принтер	+		
	Настольныйкомпьютер	+		
	Ноутбук	+		
	Умный дом	+		С помощью умных розеток (электрошторы), у окон должны быть розетки и для камер видео наблюдения
	(что-то еще?)			Роутер, розетка для него и доступ к нему.
	Дополнительно			
27.	Чего совсем не хотелось бы видеть в интерьере?	Нет серым тонам, мид-сенчури нет, нет темно-серый		
28.	Примеры родственных интерьеров (в виде ссылок, или прикладываемых картинок):	https://design-to-life.ru/price#popup:myform_example		
29.	Добавьте любые комментарии:	Акцентные цвета:_, коричневый, дерево		

WELCOME home	Название листа		ТЗ (бриф)		Лист	Листов
	Название проекта		ЖК Прокшино		АИ-2	
	Заказчик	Мясникова С.Д.	Дизайнер	Тараканова А.А.		

Коллаж: кухня-гостиная




Коллаж: спальня



Коллаж: су



WELCOME home	Название листа		Коллажи, референсы		Лист	Листов
	Название проекта		ЖК Прокшино		АИ-3	
	Заказчик	Мясникова С.Д.	Дизайнер	Тараканова А.А.		

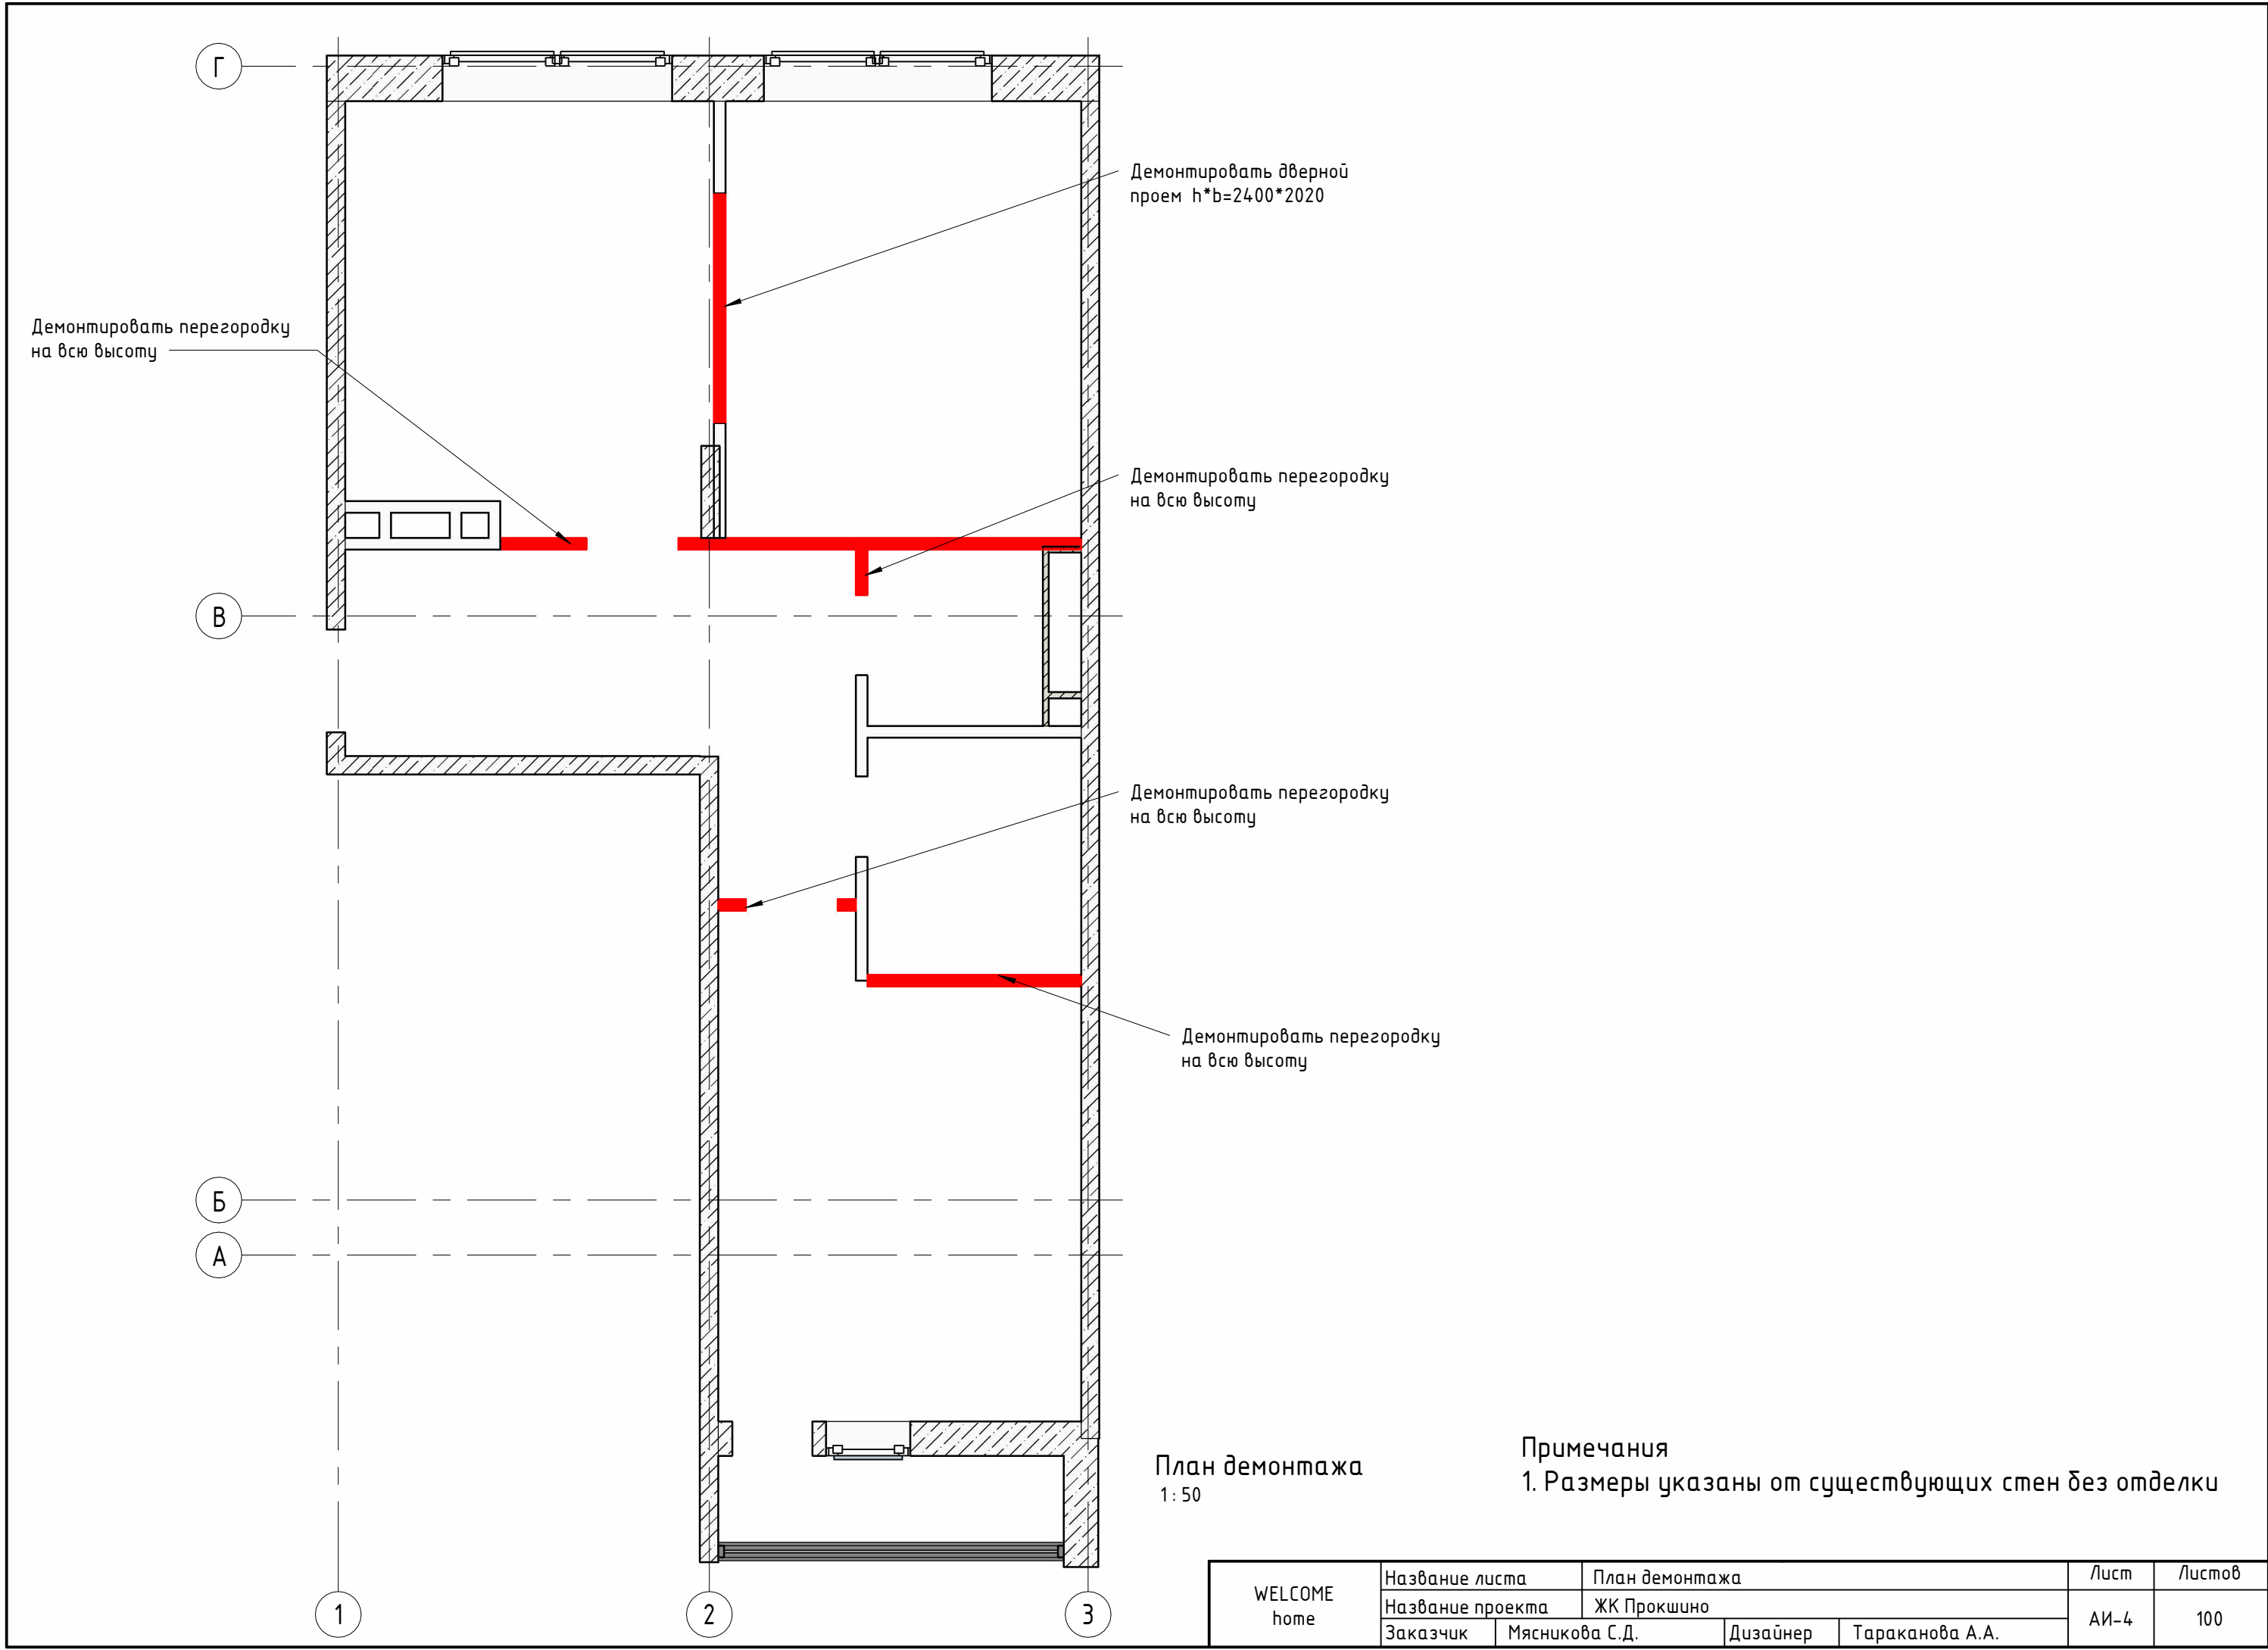

Демонтировать дверной проем h*b=2400*2020

Демонтировать перегородку на всю высоту

Демонтировать перегородку на всю высоту


Демонтировать перегородку на всю высоту

Демонтировать перегородку на всю высоту

План демонтажа
1:50

Примечания
1. Размеры указаны от существующих стен без отделки


WELCOME home	Название листа		План демонтажа		Лист	Листов
	Название проекта		ЖК Прокшино		АИ-4	100
	Заказчик	Мясникова С.Д.	Дизайнер	Тараканова А.А.		

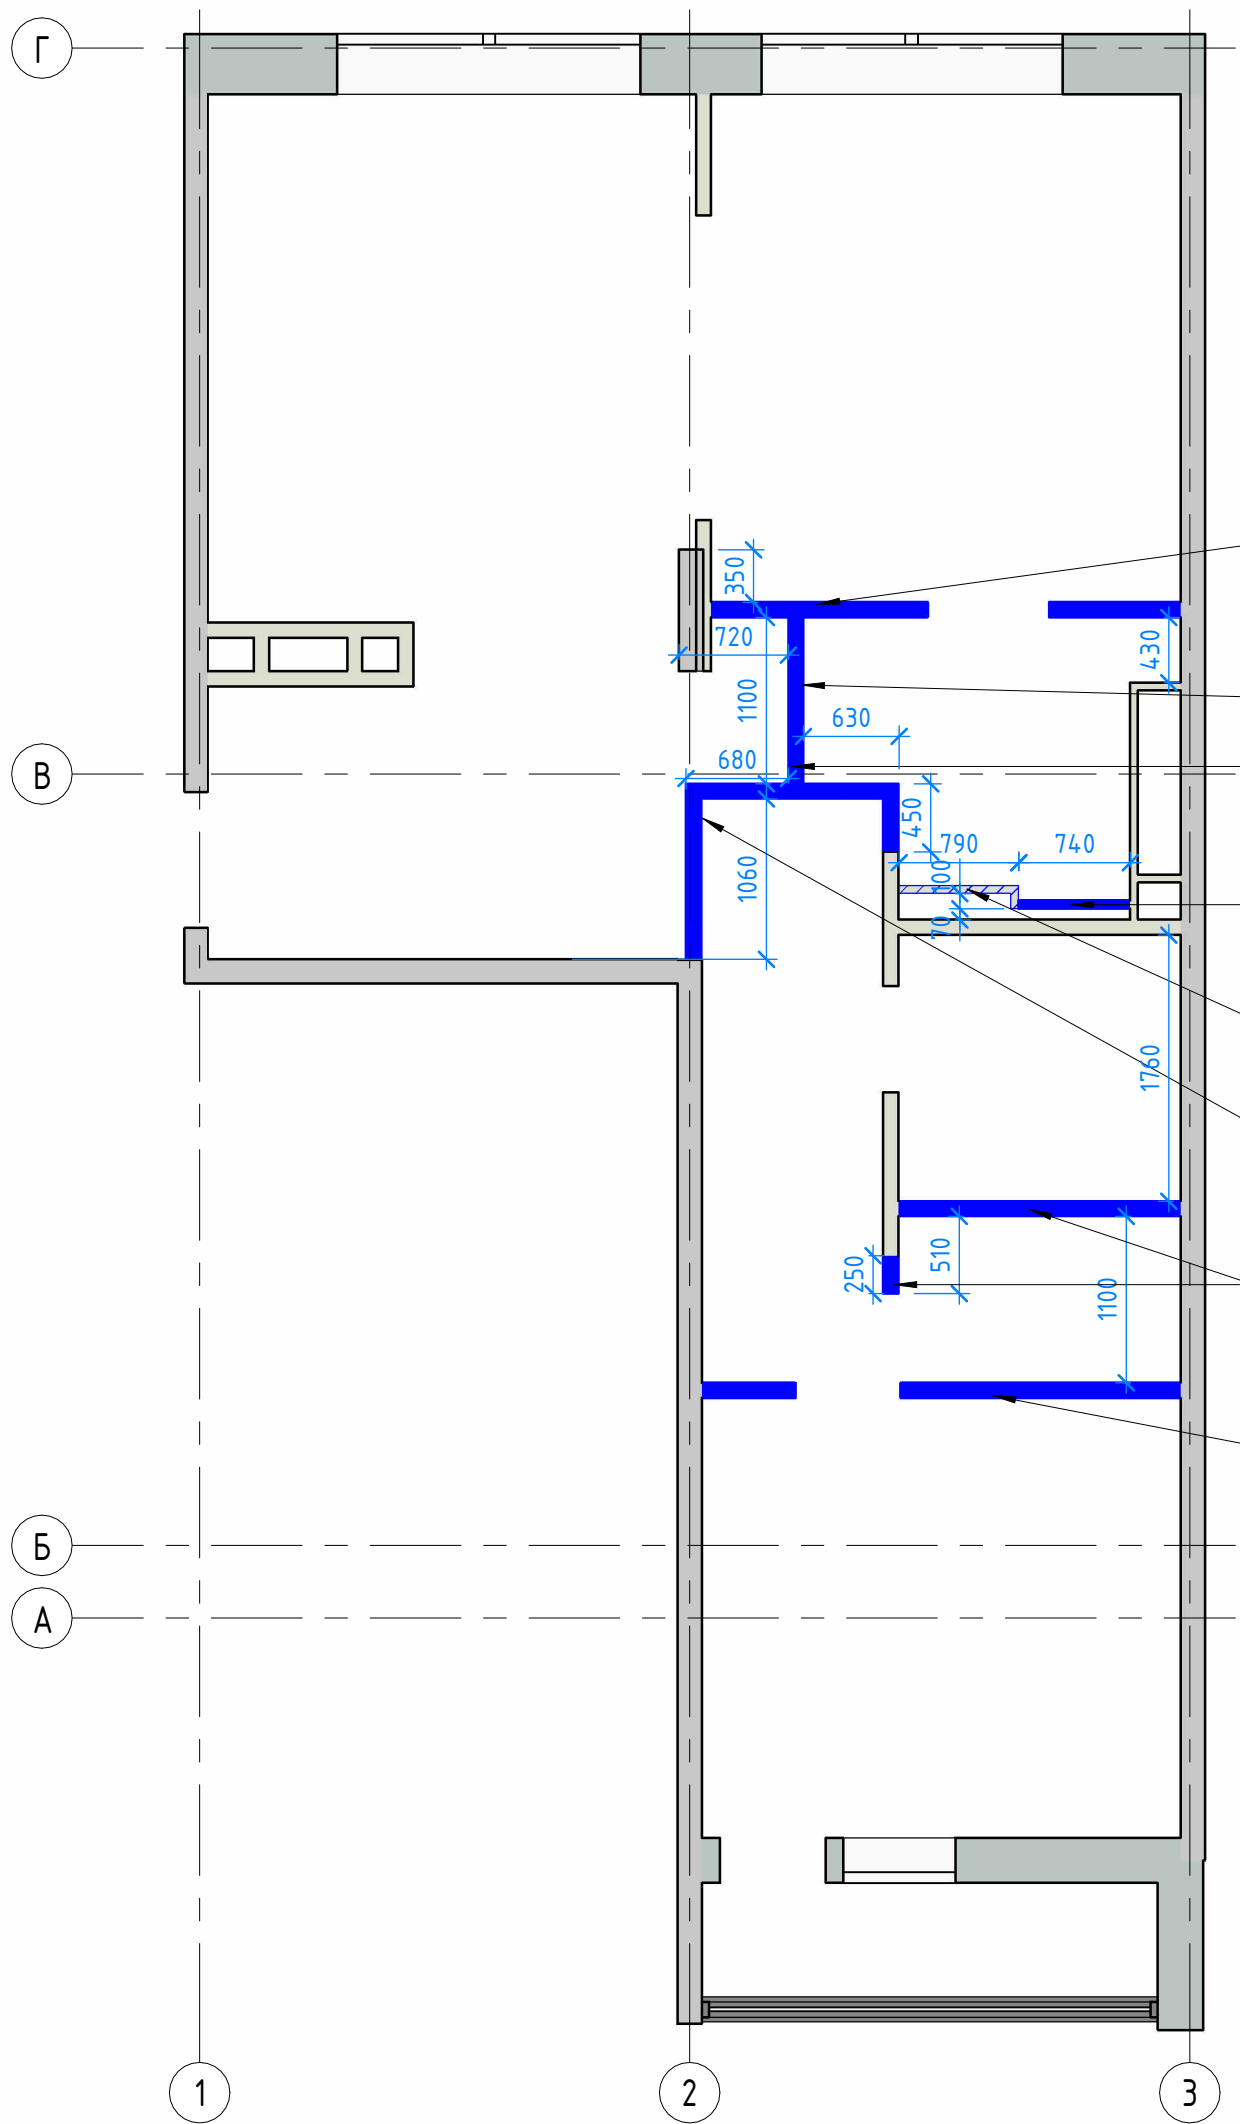

- Смонтировать перегородку из ГКЛ толщиной 100 мм на всю высоту
- Заложить дверной проем 2100*800
- Смонтировать перегородку из ГКЛ толщиной 100 мм на всю высоту
- Смонтировать перегородку из ГКЛ толщиной 52 мм на всю высоту
- Смонтировать перегородку из ГКЛ толщиной 52 мм на высоту 1200 для монтажа инсталляции унитаза
- Смонтировать перегородку из ГКЛ толщиной 100 мм на всю высоту
- Смонтировать перегородку из ГКЛ толщиной 100 мм на всю высоту
- Смонтировать перегородку из ГКЛ толщиной 100 мм на всю высоту


WELCOME home	Название листа	План монтажа с типом перегородок		Лист	Листов
	Название проекта	ЖК Прокшино		АИ-5	100
	Заказчик	Мясникова С.Д.	Дизайнер Тараканова А.А.		

План расстановки мебели
1:50

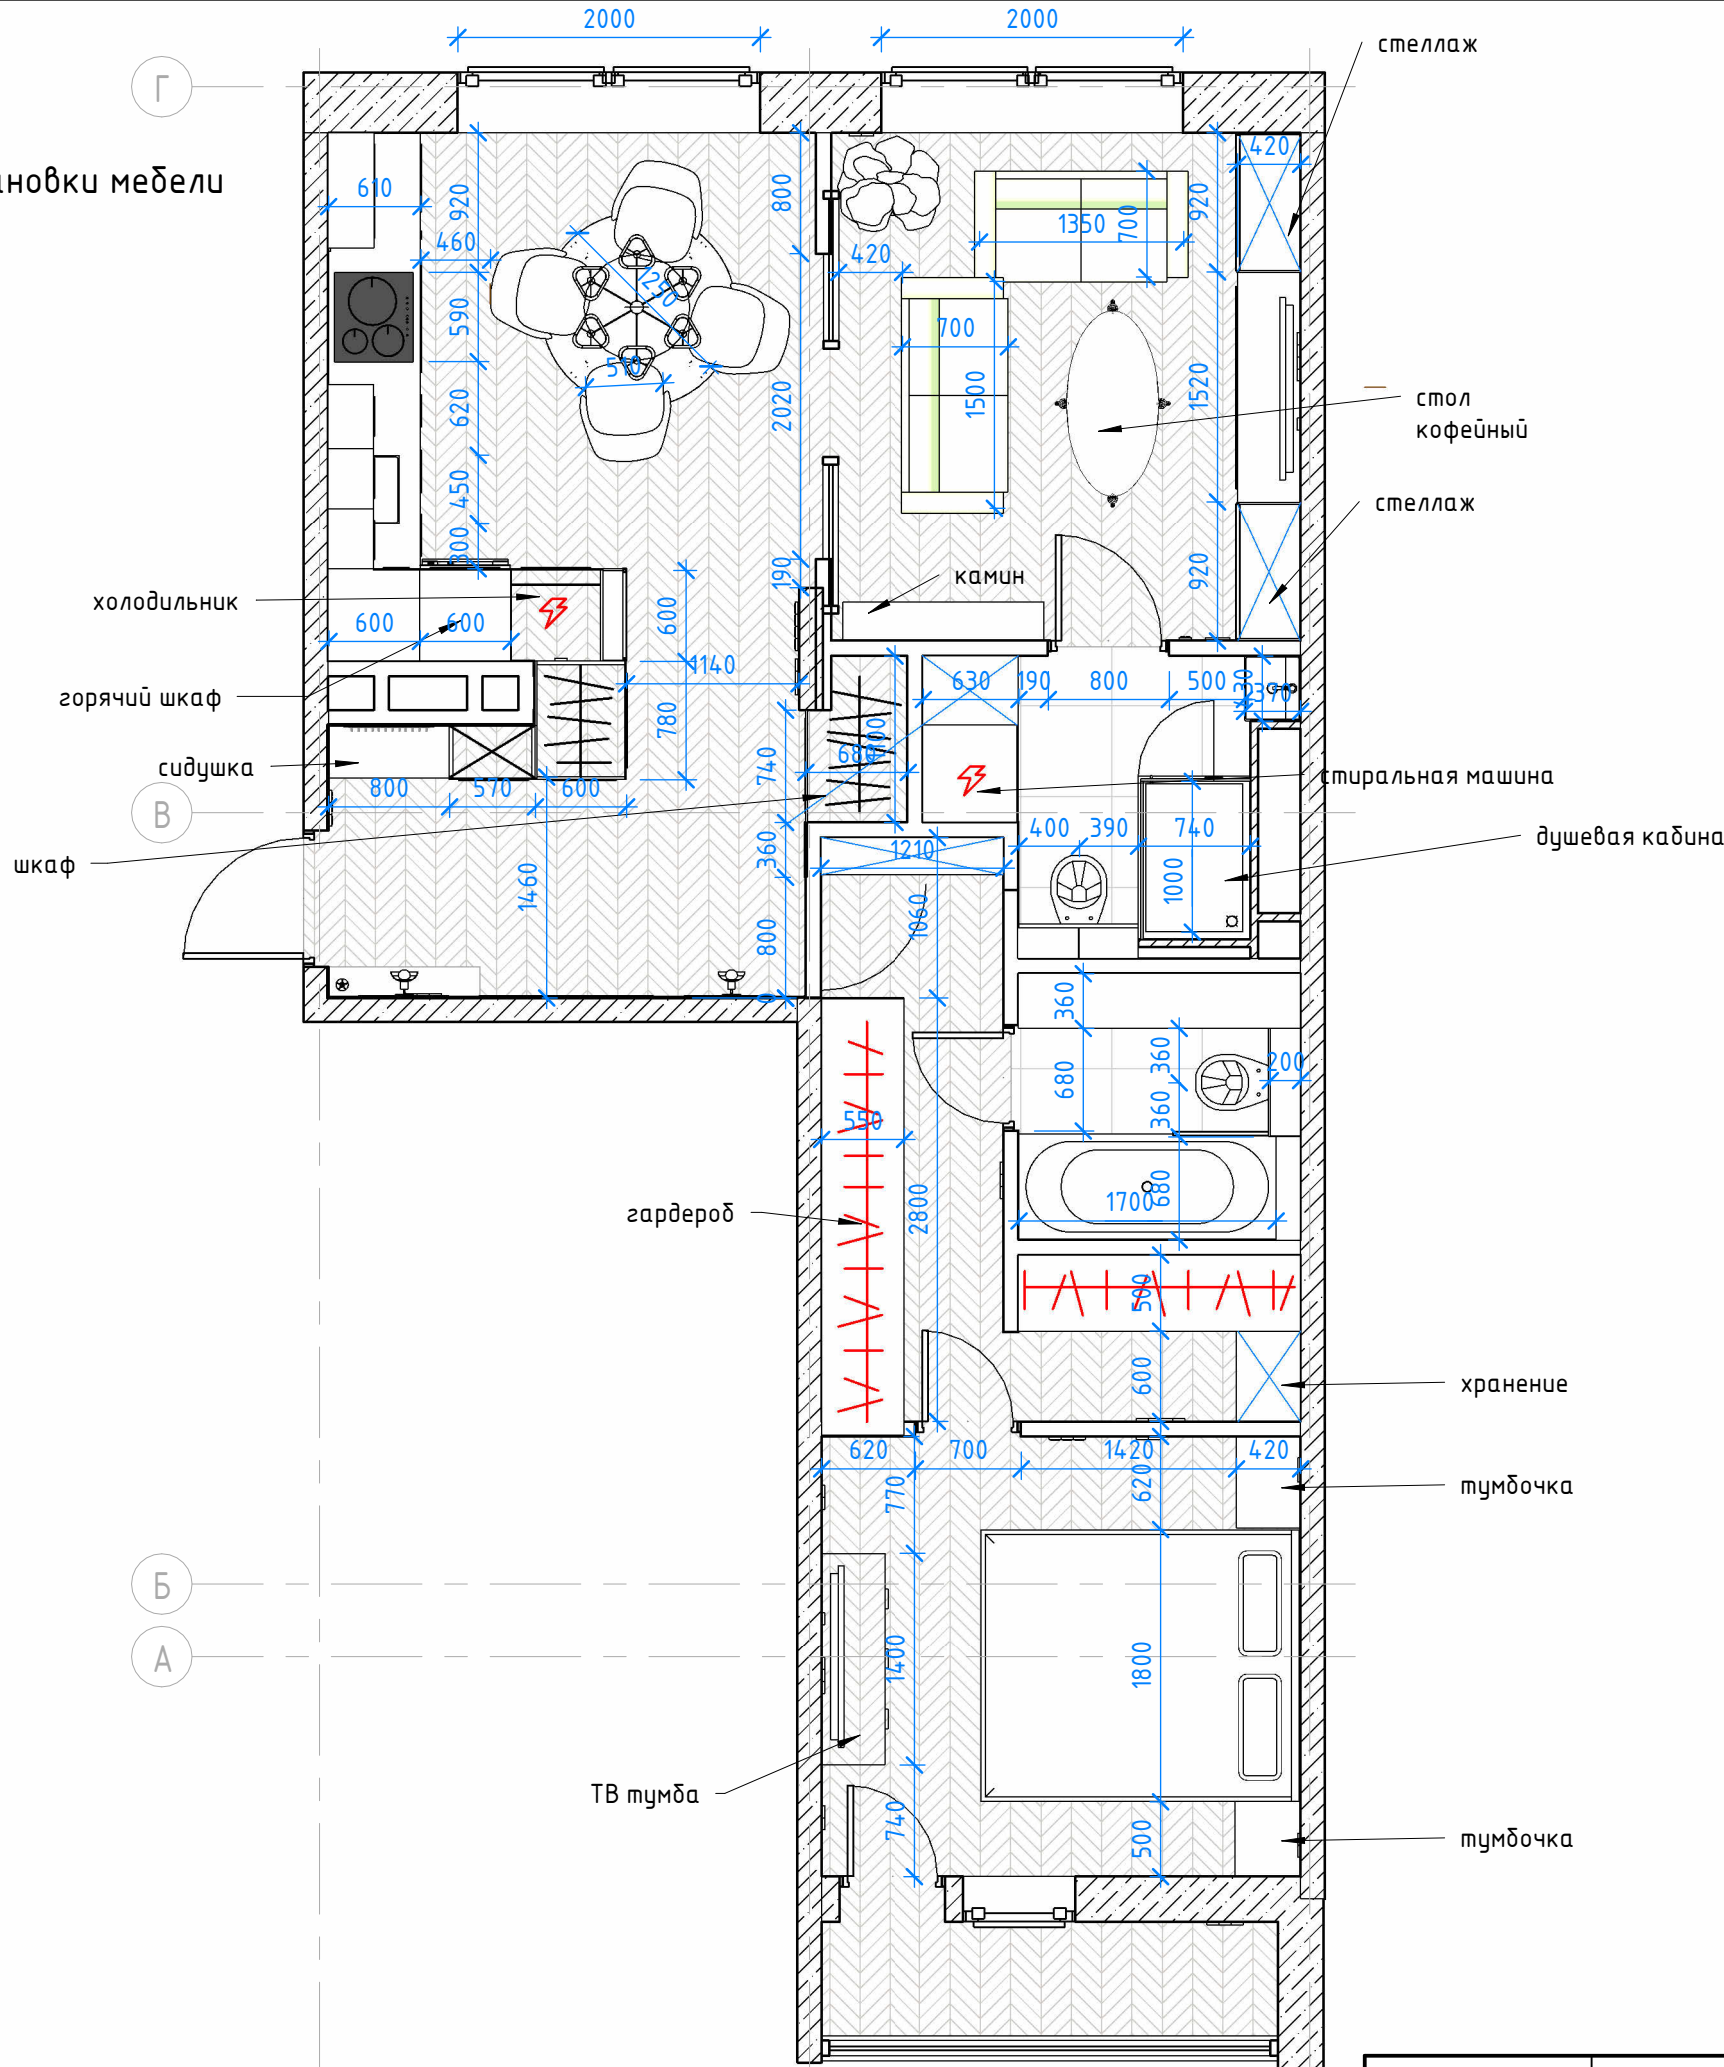


WELCOME home	Название листа	План расстановки мебели и оборудования		Лист	Листов
	Название проекта	ЖК Прокшино		АИ-6	
	Заказчик	Мясникова С.Д.	Дизайнер	Тараканова А.А.	

План разводки воды
1 : 20

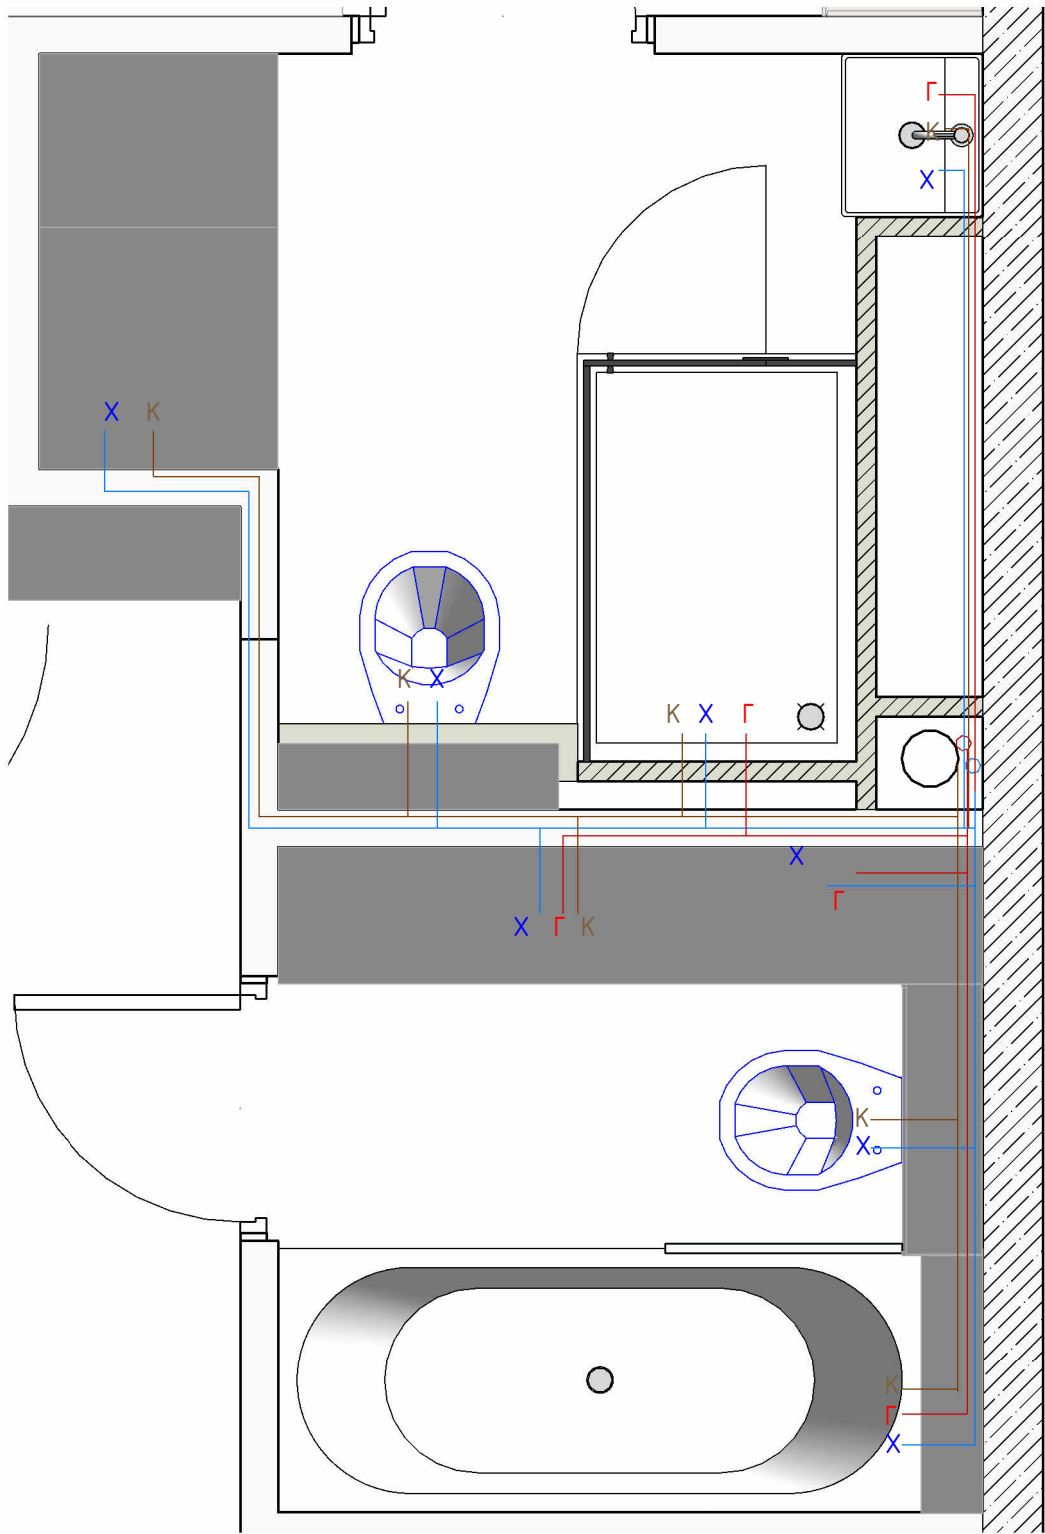

WELCOME home	Название листа	План размещения санитарно-технического оборудования с приборами			Лист	Листов
	Название проекта	ЖК Прокшино			АИ-7	
	Заказчик	Мясникова С.Д.	Дизайнер	Тараканова А.А.		

План полов
1:50

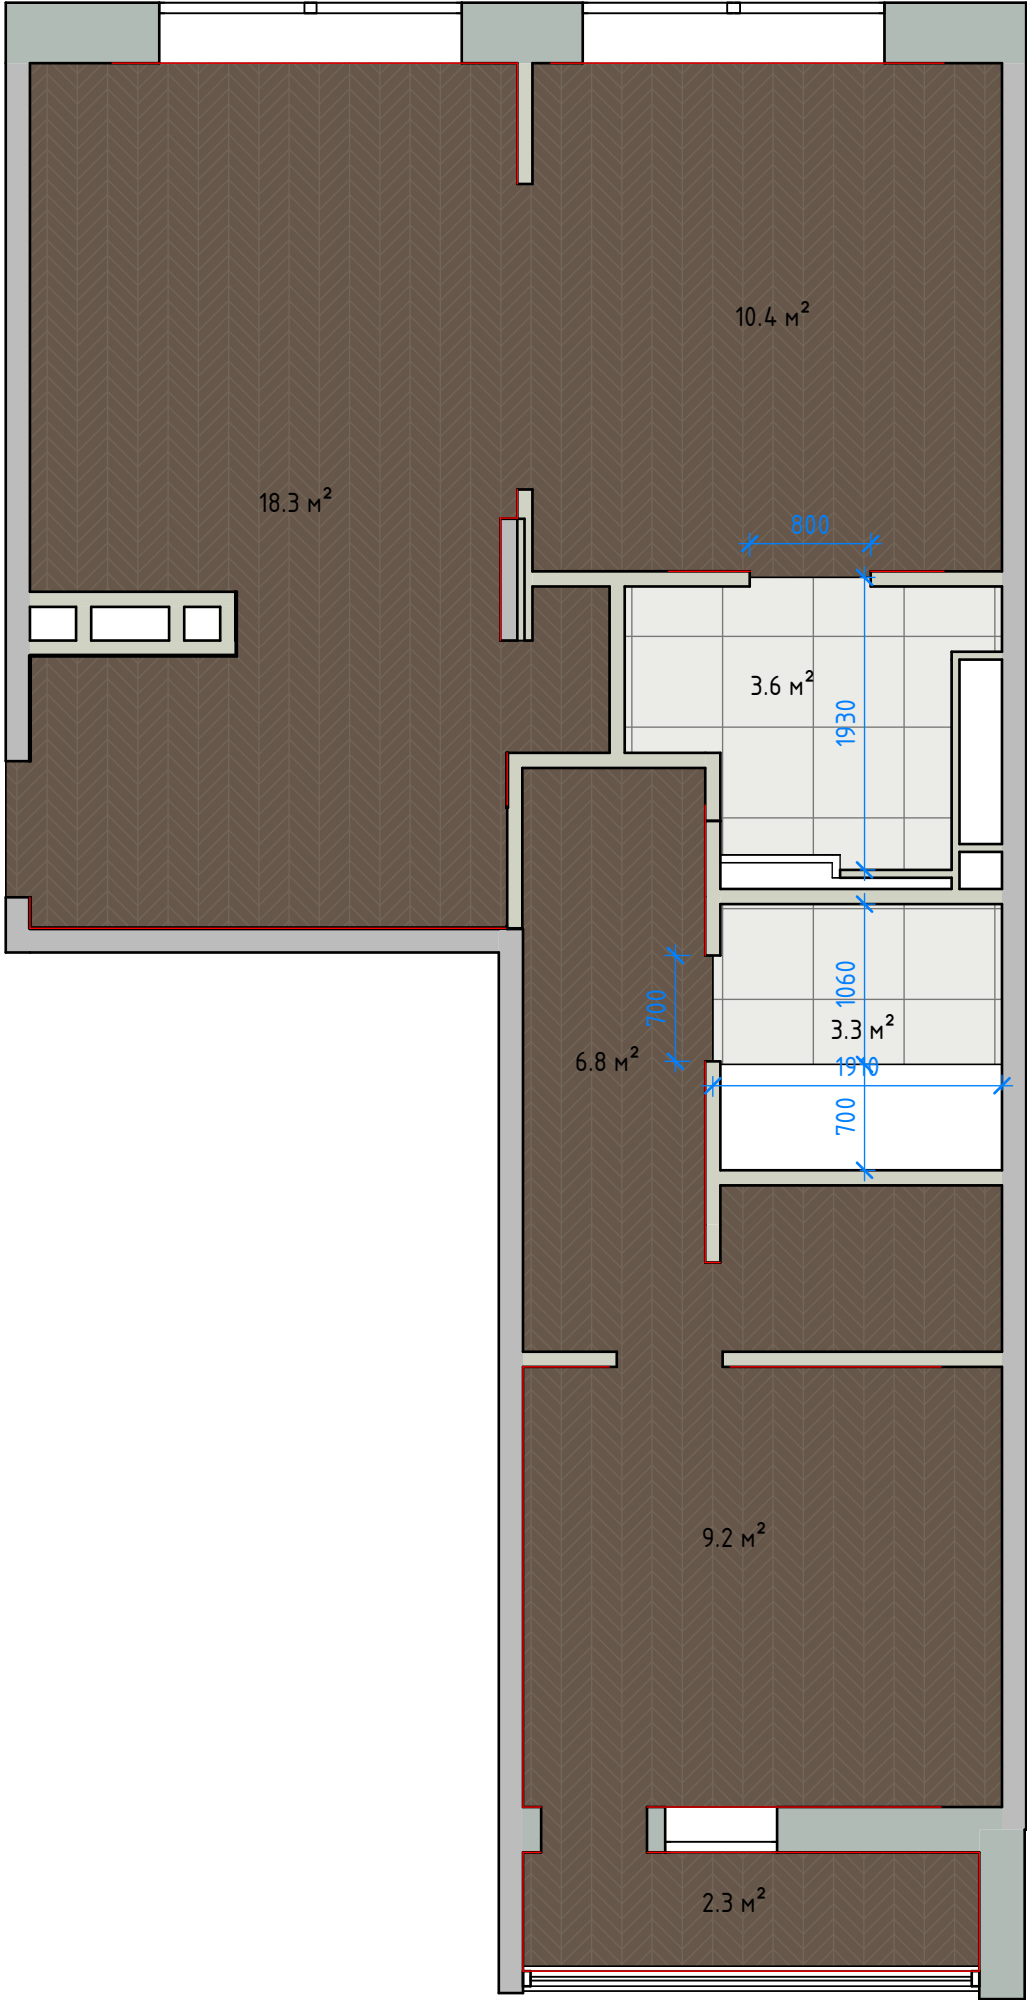


Спецификация плинтуса	
Описание	Длина
Плинтус напольный	28,178 м

Спецификация плит напольного покрытия		
Тип	Площадь	Количество плитки
INT_Паркет Елочка	47.9 м²	5323
Плитка 600*600	5.7 м²	633
INT_Теплый пол	7.5 м²	832

Спецификация напольных покрытий	
Тип пола	Площадь
Паркетная доска елочка	47.9 м²
Плитка 600*600	5.7 м²



WELCOME home	Название листа	План пола с указанием типа напольного покрытия, рисунка и размеров			Лист	Листов
	Название проекта	ЖК Прокшино			АИ-8	
	Заказчик	Мясникова С.Д.	Дизайнер	Тараканова А.А.		

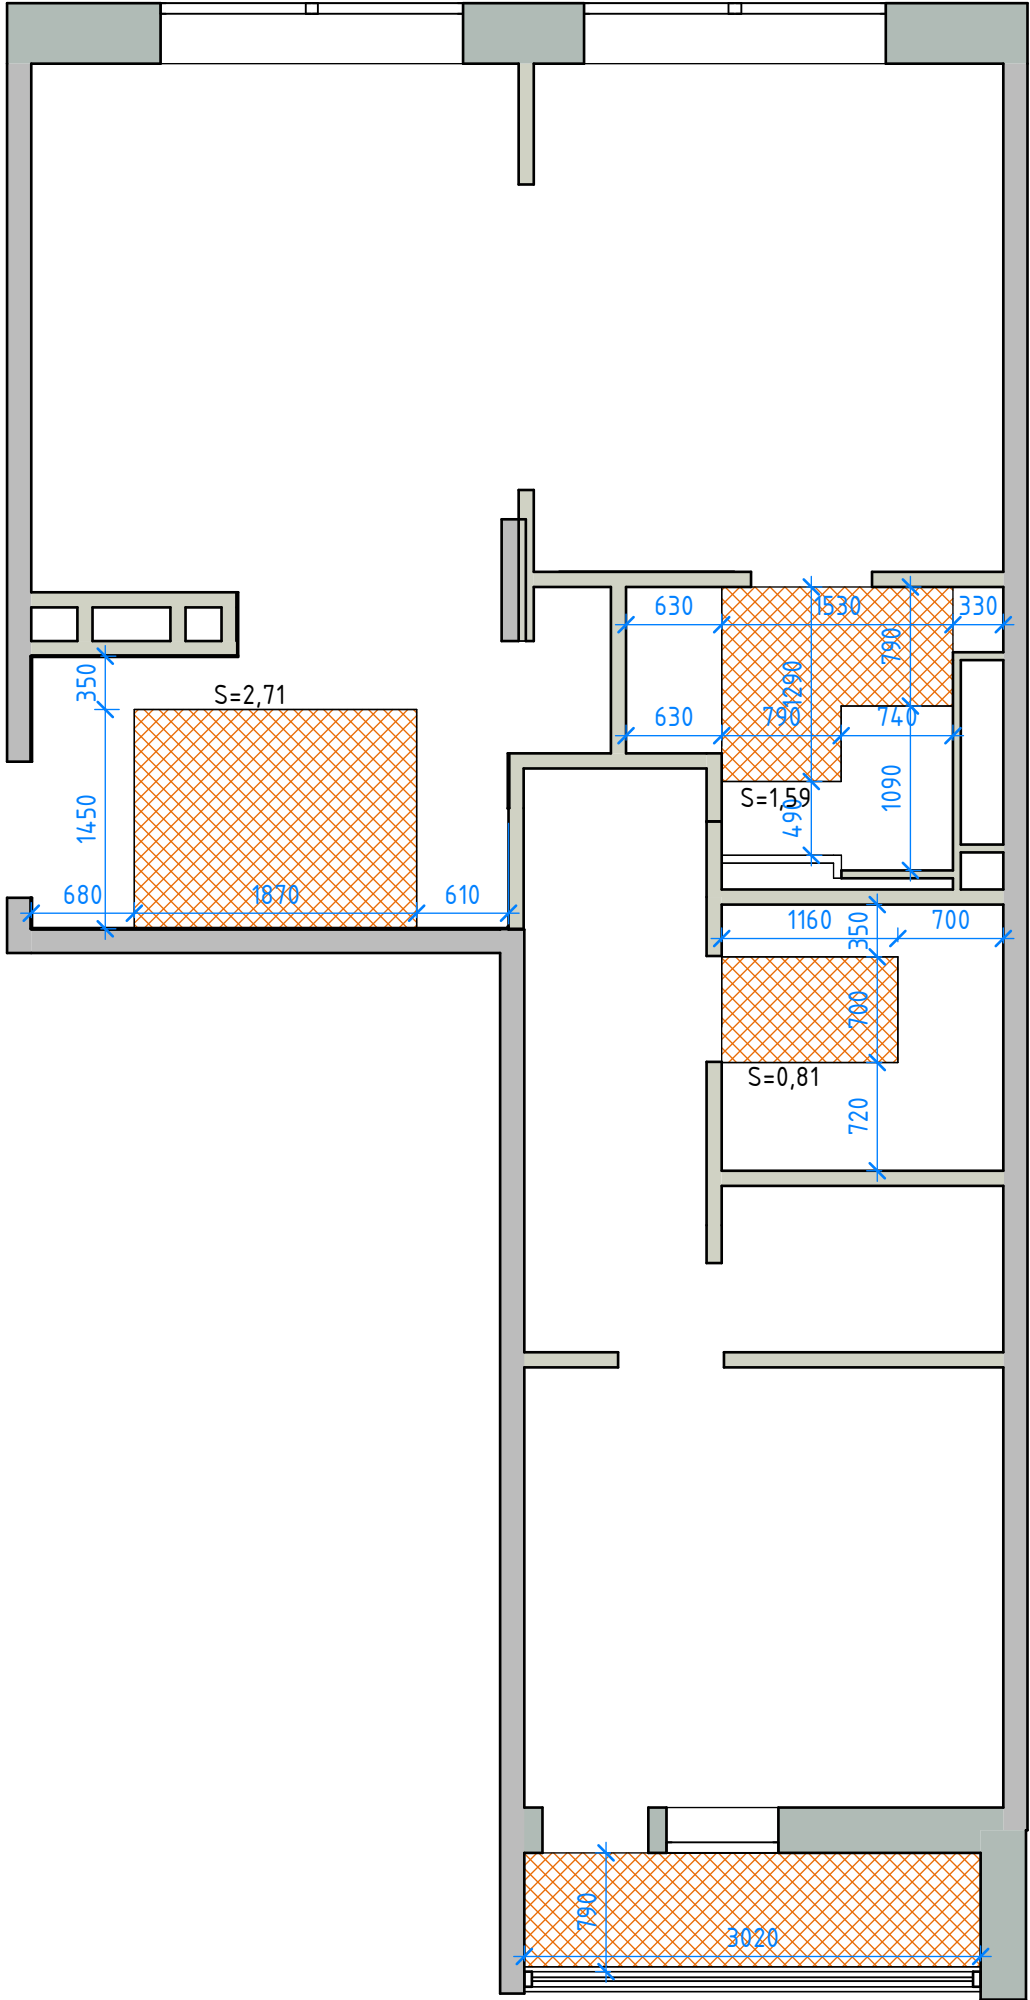


Спецификация теплого пола				
Семейство и типоразмер	Материал: Имя	Материал: Площадь	Материал: Объем	Описание
Перекрытие: INT_Теплый пол	Теплый пол	7.5 м²	0.07 м³	Теплый пол

План теплых полов
1:50

WELCOME home	Название листа	План размещения электрического подогрева пола		Лист	Листов
	Название проекта	ЖК Прокшино		АИ-9	
	Заказчик	Мясникова С.Д.	Дизайнер Тараканова А.А.		


План потолков
1:50

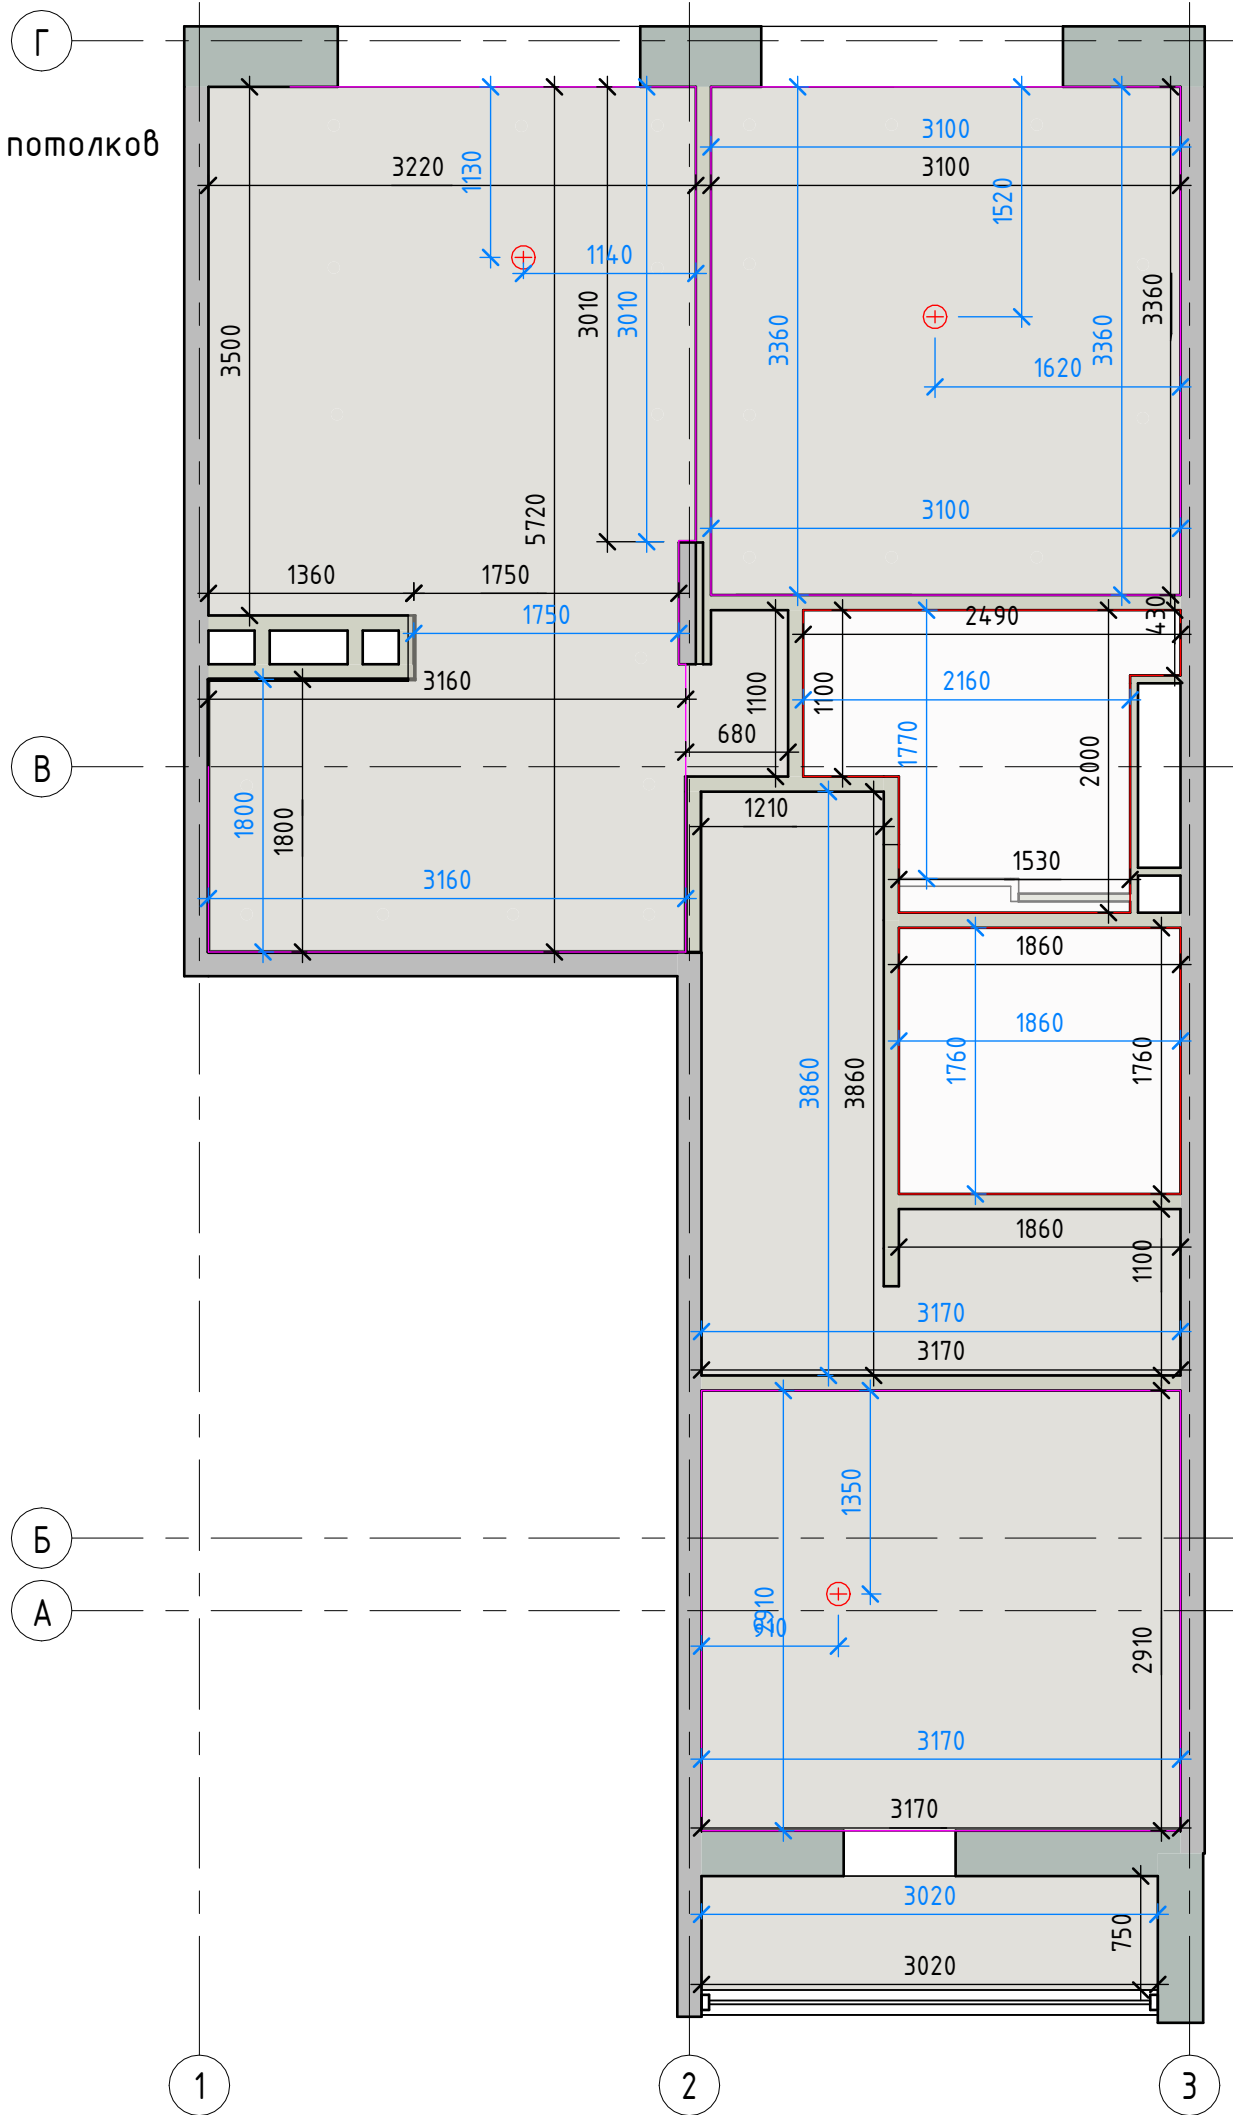

- Потолок из гипсокартона толщина 100мм S=47,1 м2
- Натяжной потолок белый матовый S=7,174 м2
- Потолочный плинтус (P=40 мм)
- Крепежный профиль для натяжного потолка (P=18 мм)
- Крепление люстры
- Встроенные светильники



WELCOME home	Название листа	План потолка с указанием типа используемого материала			Лист	Листов
	Название проекта	ЖК Прокшино			АИ-10	
	Заказчик	Мясникова С.Д.	Дизайнер	Тараканова А.А.		

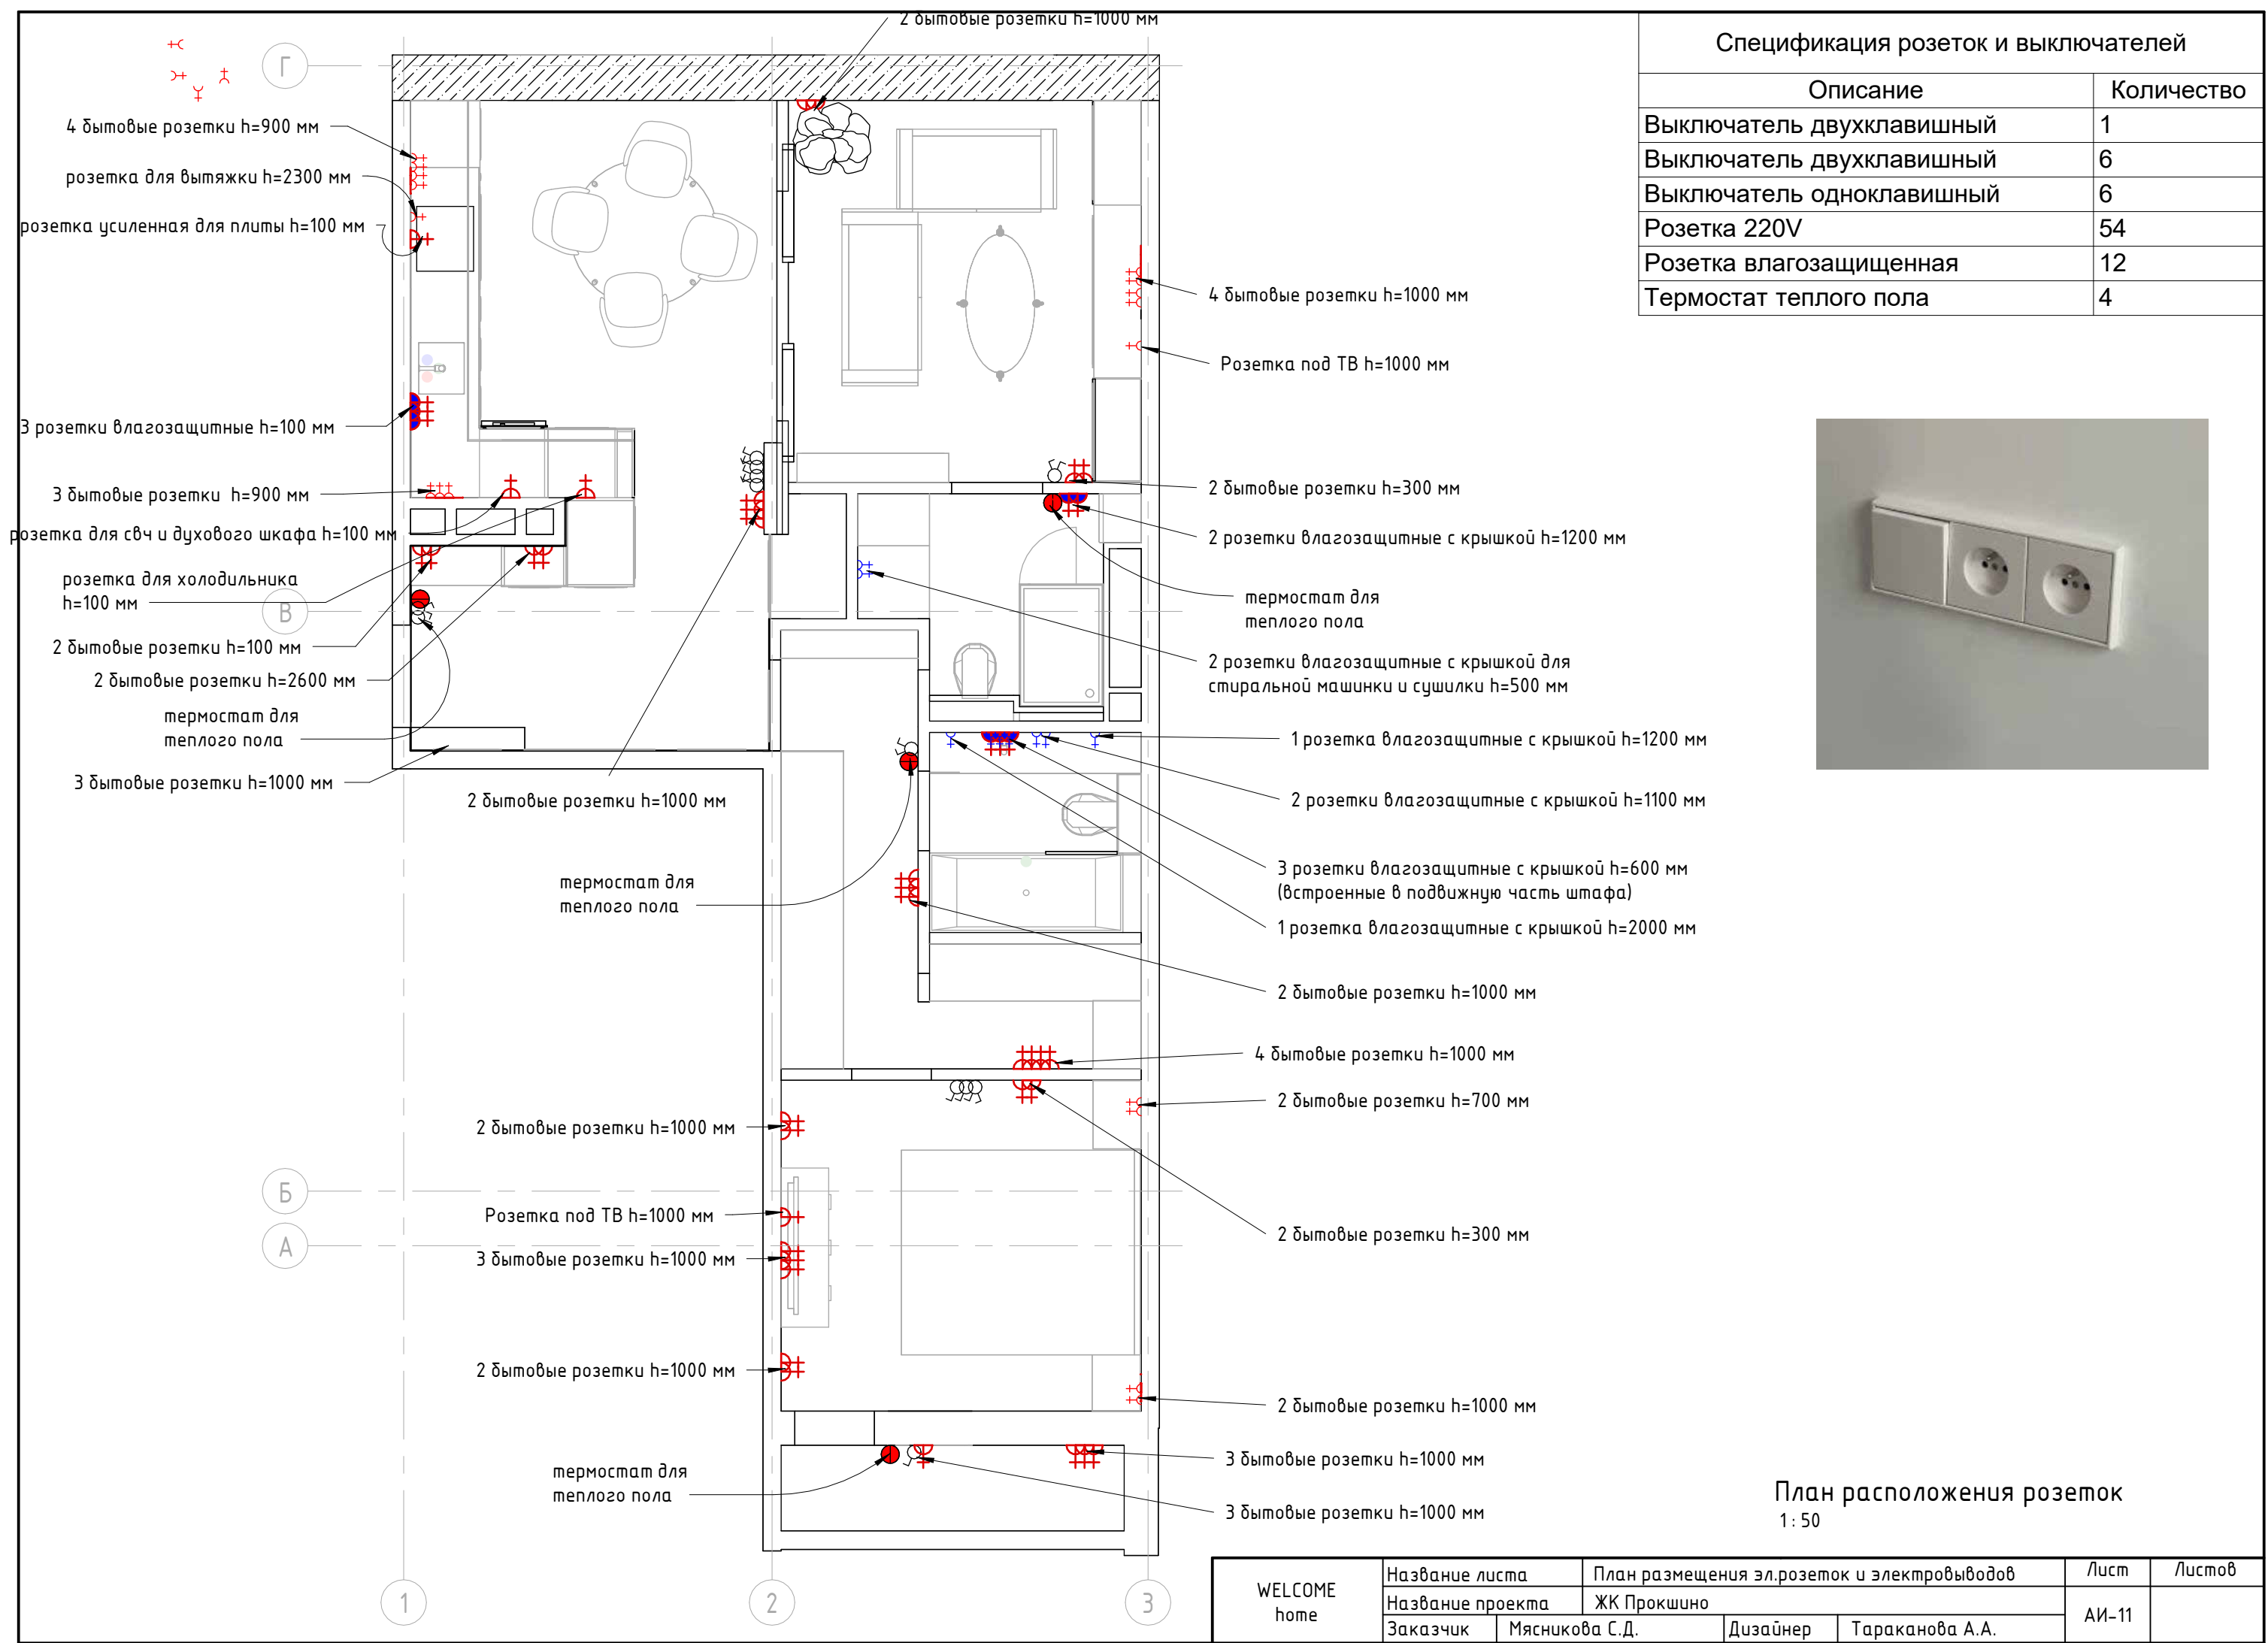

Переключатель двухклавишный для потолочных светильников и LED – подсветки (12,9 м)

Переключатель одноклавишный для люстры (гостиная)

Переключатель одноклавишный для люстры (кухня)

Переключатель двухклавишный для потолочных светильников кухонной зоны и LED – подсветки (21,5 м)

Подсветка фартука (2,88 м) (вывод провода) клавишный вкючатель

LED-подсветка открытой полки горизонтальная (0,6 м) мебельных вкючатель

LED-подсветка стеклянного стеллажа вертикальная (2,5 м x 2 шт) мебельный вкючатель

LED-подсветка под сиденьем горизонтальная (0,83 м) мебельный вкючатель

Мастер выключатель

Переключатель двухклавишный для потолочных светильников и LED – подсветки (21,5 м)

Переключатель двухклавишный для потолочных светильников и LED-подсветки (13,45 м)

LED-подсветка стеллажа вертикальная (2,8 м x2шт) (вывод провода) мебельный вкючатель

LED –подсветка шкафа вертикальная (2,8 м x2 шт) (вывод провода) мебельный вкючатель

Мастер выключатель

Переключатель двухклавишный для люстры

Переключатель двуклавишный для потолочных светильников и LED – подсветки под потолком (12,2 м)

LED-подсветка под тумбой горизонтальная 1,4м (вывод провода) мебельный вкючатель

Переключатель одноклавишный для потолочных светильников

LED-подсветка ящиков вертикальная (2,8м x2) (вывод провода) мкбельный вкючатель

Переключатель двухклавишный для потолочных светильников и LED – подсветки (7 м)

LED-подсветка ящиков вертикальная (2,8м x2) (вывод провода) мкбельный вкючатель

Камин (вывод провода), мебельный вкючатель

LED-подсветка зеркала (вывод провода) мебельный вкючатель

Полотенце-сушитель (вывод провода) мебельный вкючатель

LED-подсветка полочки горизонтальная (вывод провода) (0,8 м) мебельный вкючатель

LED-подсветка зеркала (вывод провода) мебельный вкючатель

Переключатель двухклавишный для потолочных светильников и LED – подсветки (8,1 м)

LED-подсветка полочки горизонтальная (вывод провода) (0,8 м) мебельный вкючатель

LED –подсветка полочки вертикальная (2 м) (вывод провода) мебельный вкючатель

LED –подсветка шкафа вертикальная (2,8 м x2 шт) (вывод провода) мебельный вкючатель

LED-подсветка стеллажа вертикальная (2,8 м x2шт) (вывод провода) мебельный вкючатель

Переключатель одноклавишный для прикроватного светильника

LED –подсветка изголовья горизонтальная (вывод провода) (1,77 м) мебельный вкючатель


Переключатель одноклавишный для прикроватного светильника

Спецификация LED подсветки

Описание	Длина , м
Вертикальная	49,8
Горизонтальная	105,3





Спецификация осветительных приборов

Обозначение	Количество
Люстра	3
Встроенный светильник	54




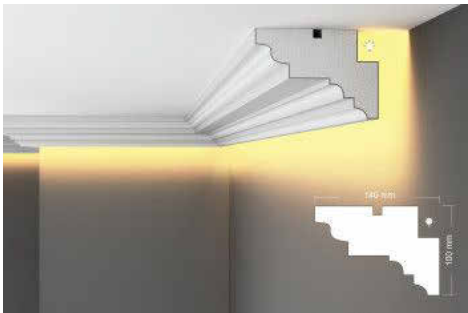


План расстановки выключателей светильников
1: 50





WELCOME home	Название листа		План размещения осветительных приборов с указанием групп обкл. светильников			Листов
	Название проекта		ЖК Прокшино			
	Заказчик	Мясникова С.Д.	Дизайнер	Тараканова А.А.		
Формат						АИ-12

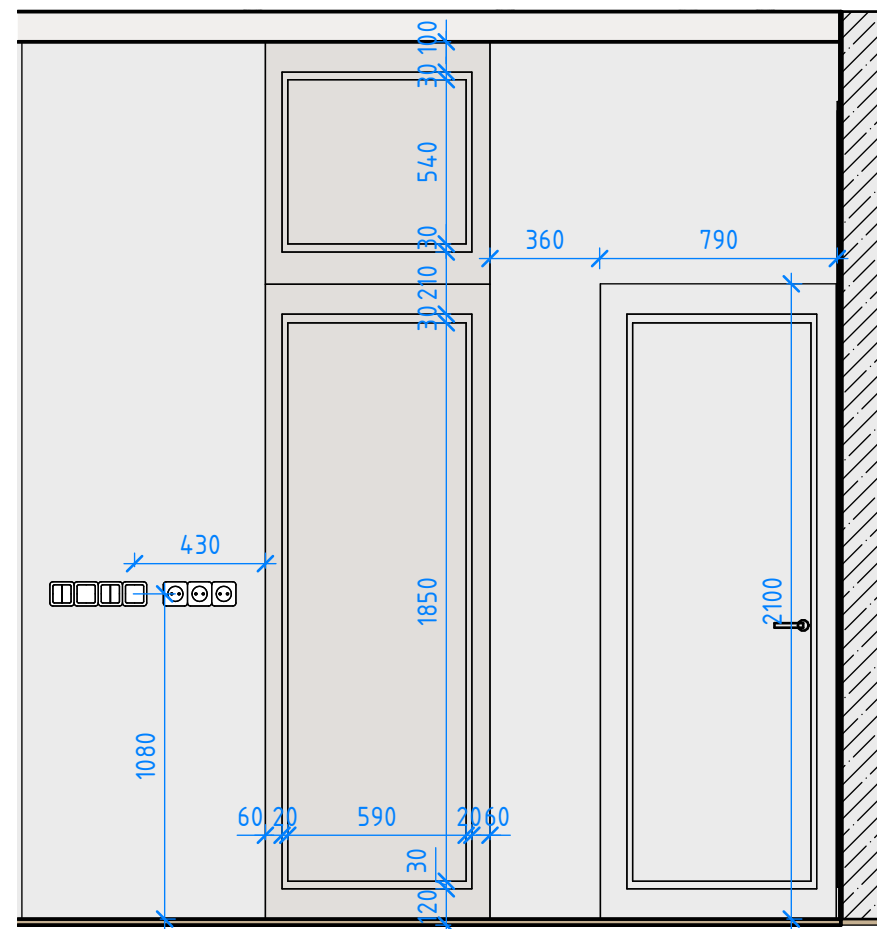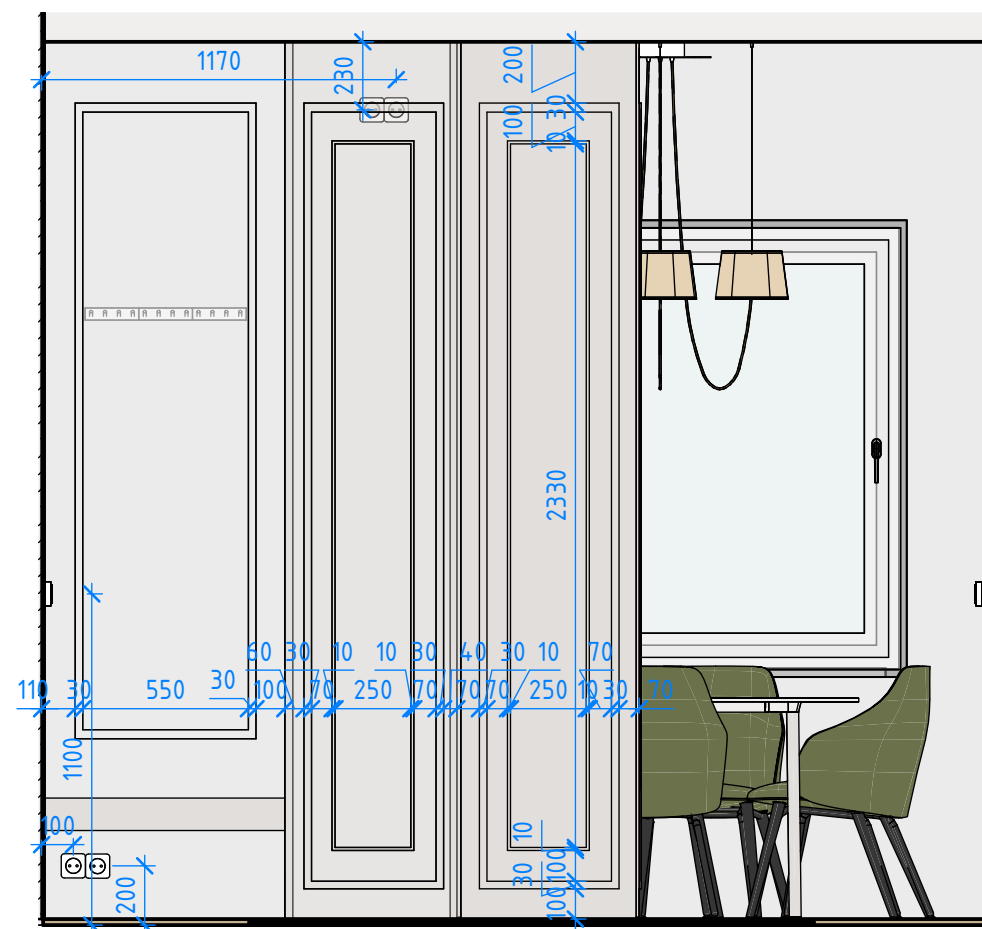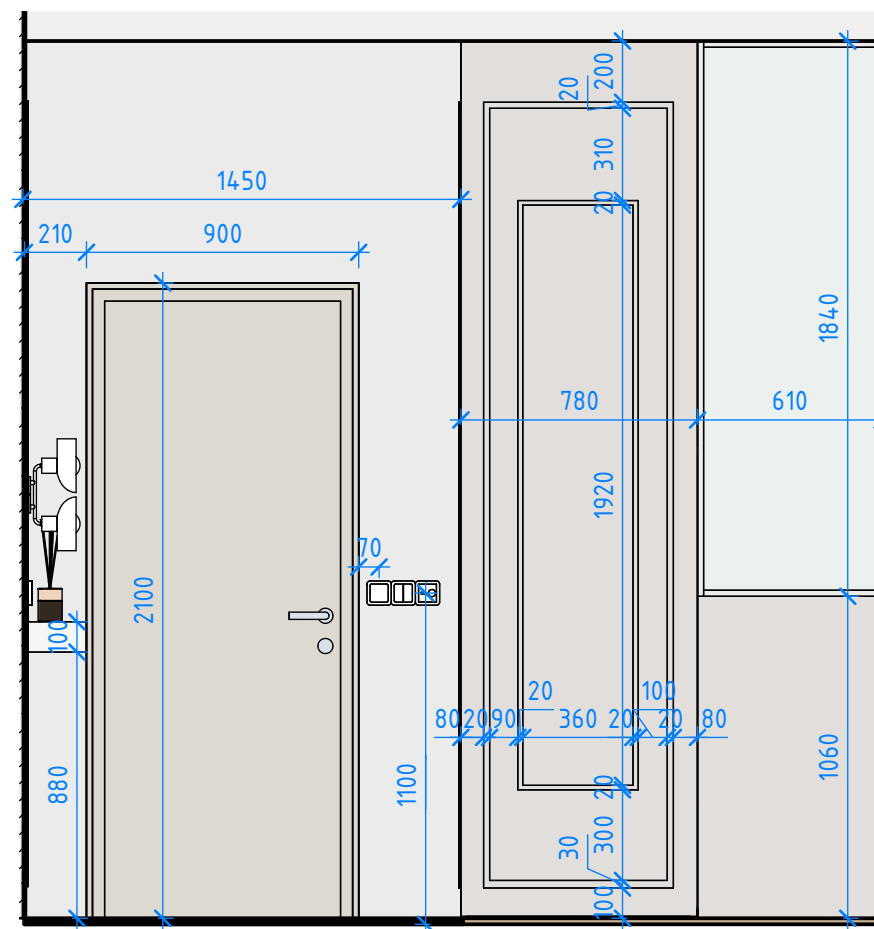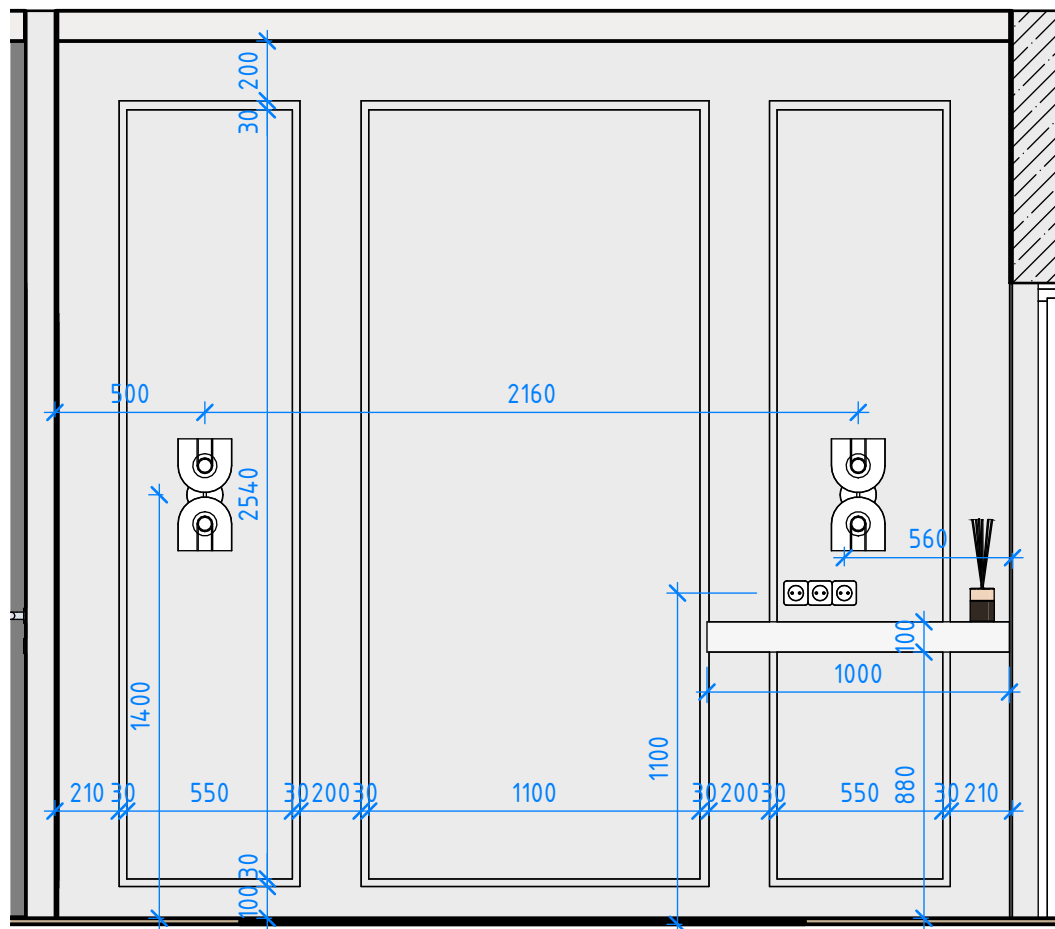

WELCOME home	Название листа		Развертки стен с декоративными элементами. Коридор		Лист	Листов
	Название проекта		ЖК Прокшино		АИ-13	
	Заказчик	Мясникова С.Д.	Дизайнер	Тараканова А.А.		

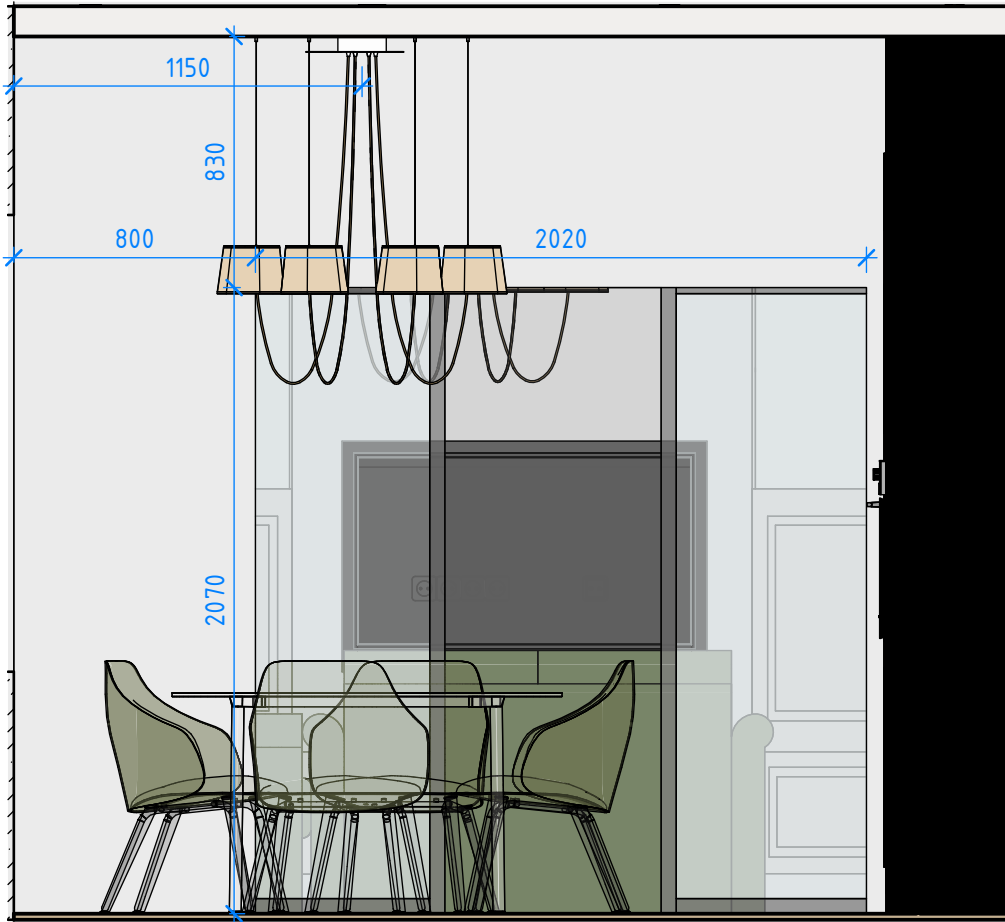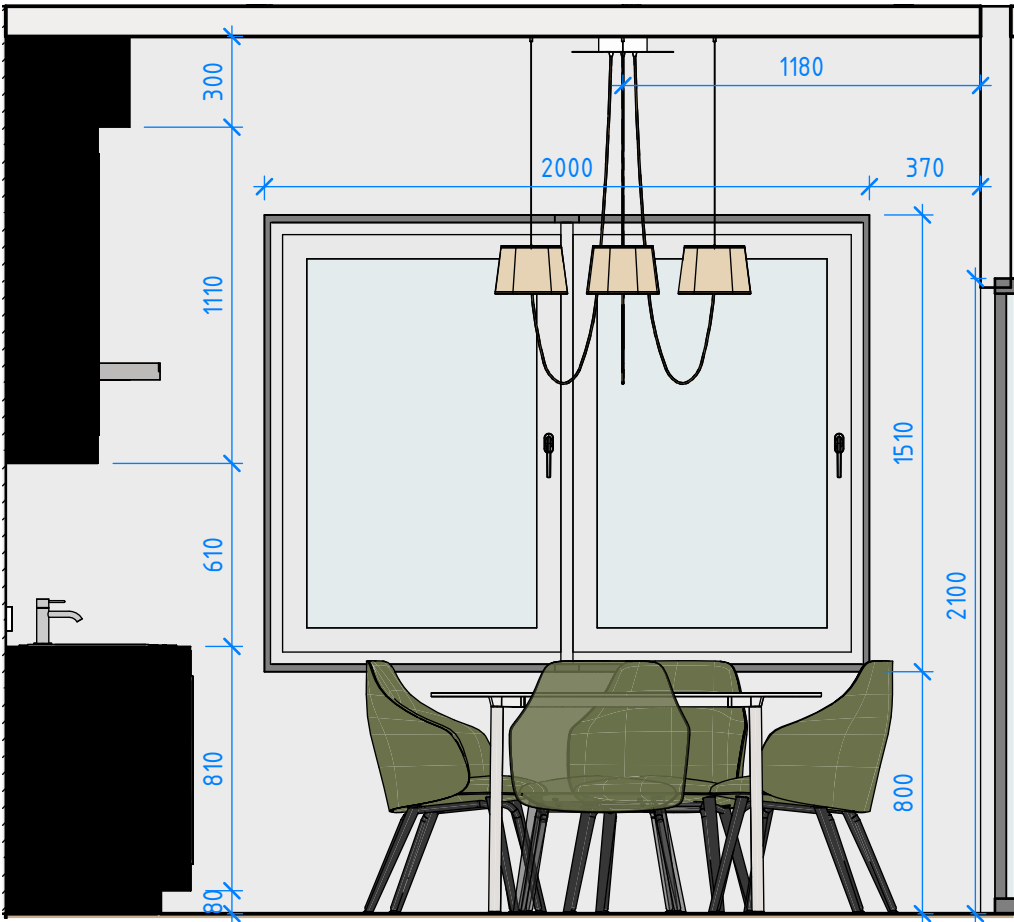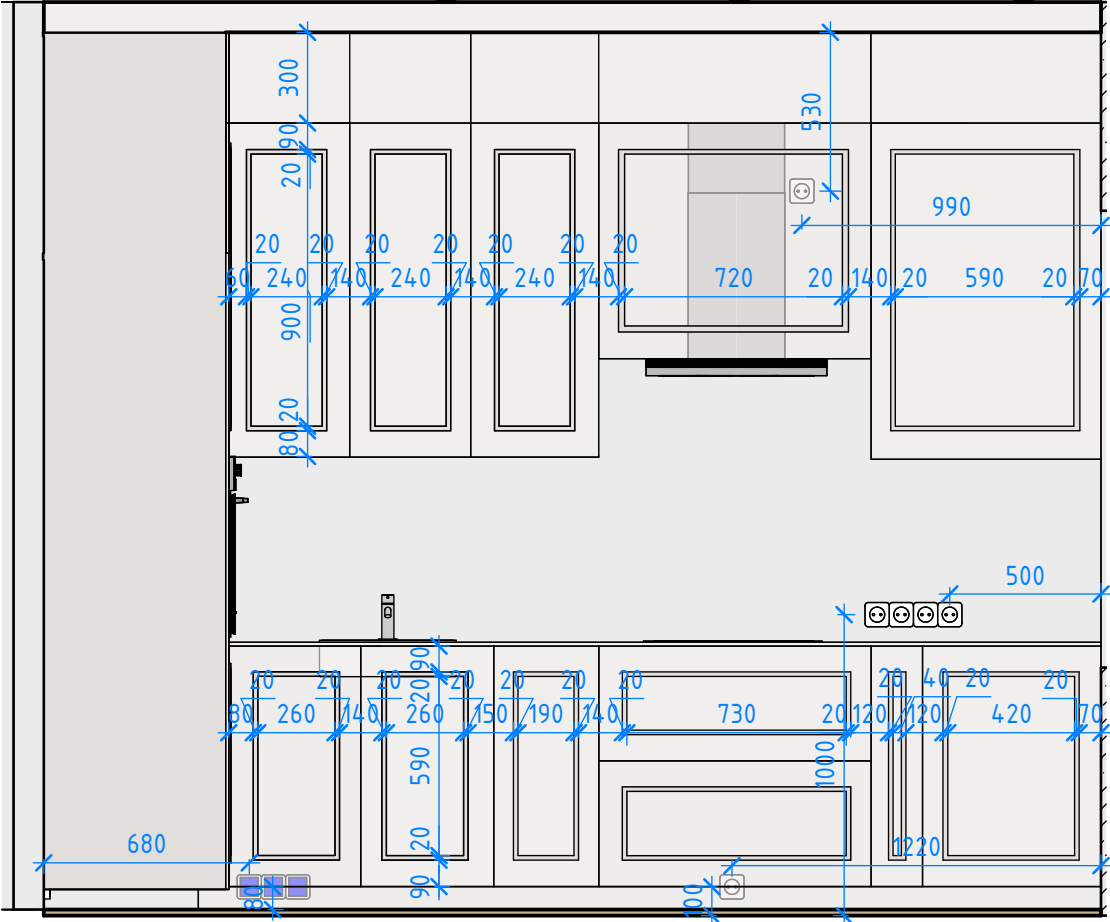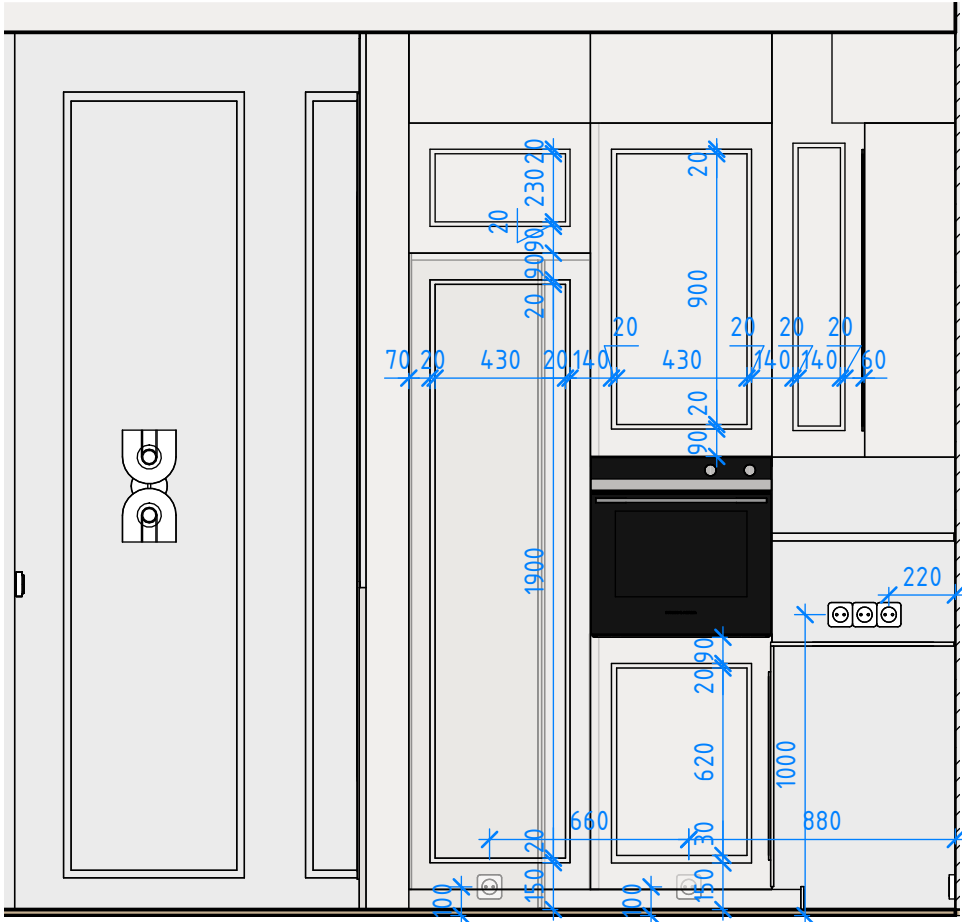

WELCOME home	Название листа	Развертки стен с декоративными элементами.Кухня			Лист	Листов
	Название проекта	ЖК Прокшино			АИ-14	
	Заказчик	Мясникова С.Д.	Дизайнер	Тараканова А.А.		

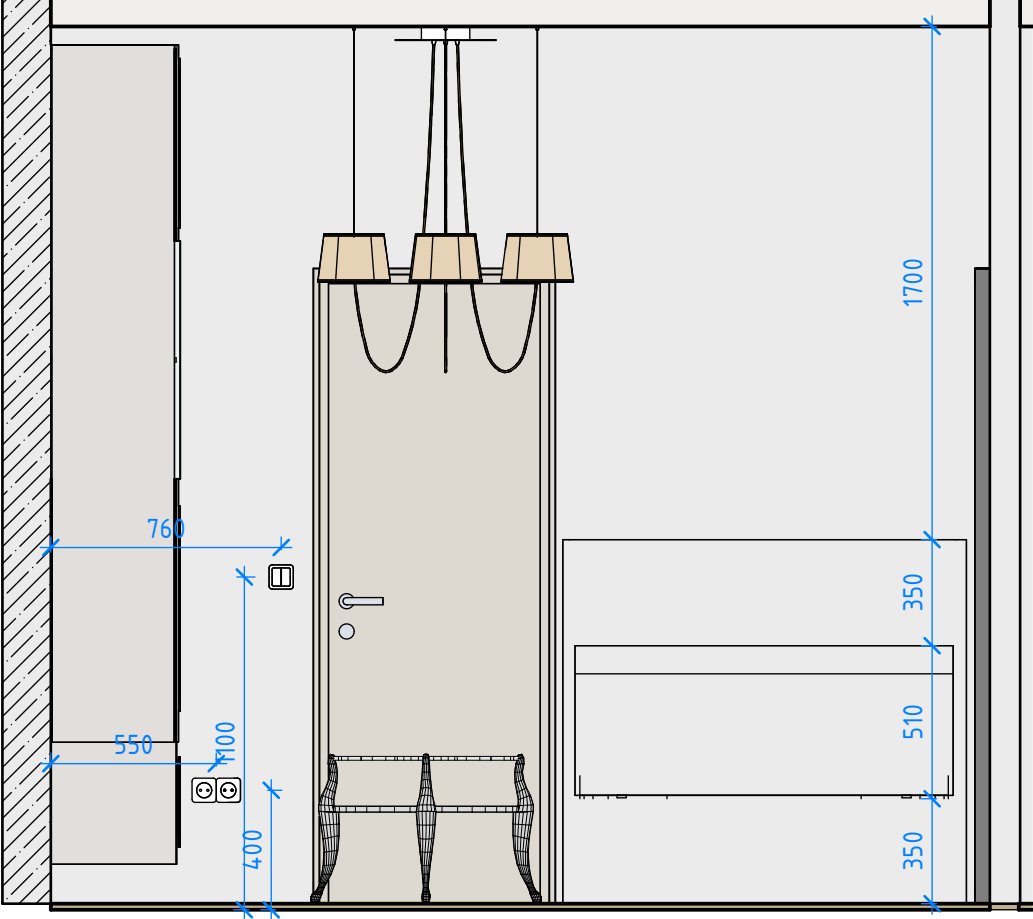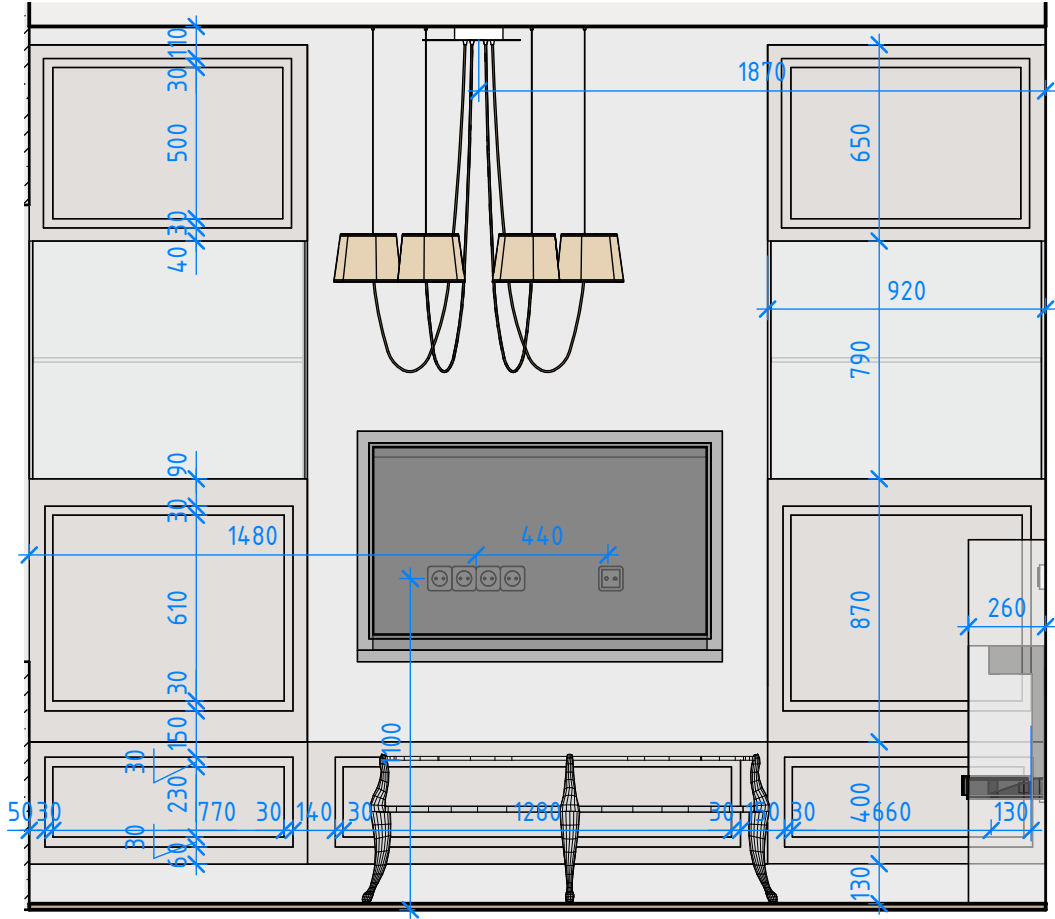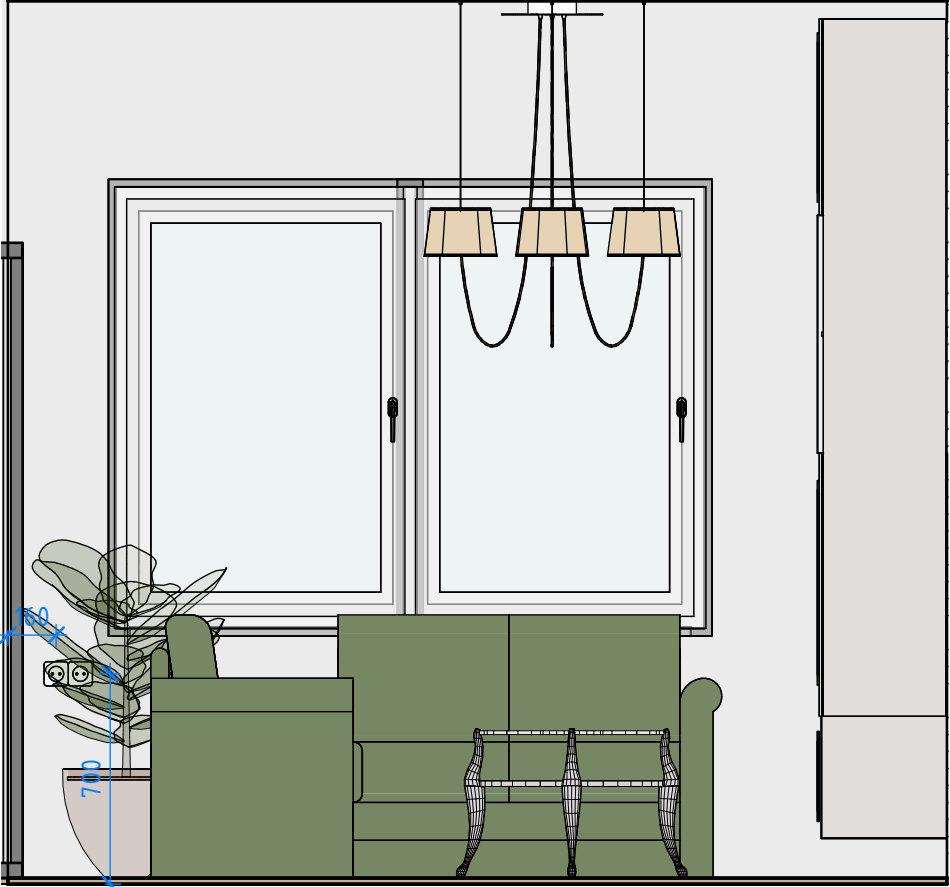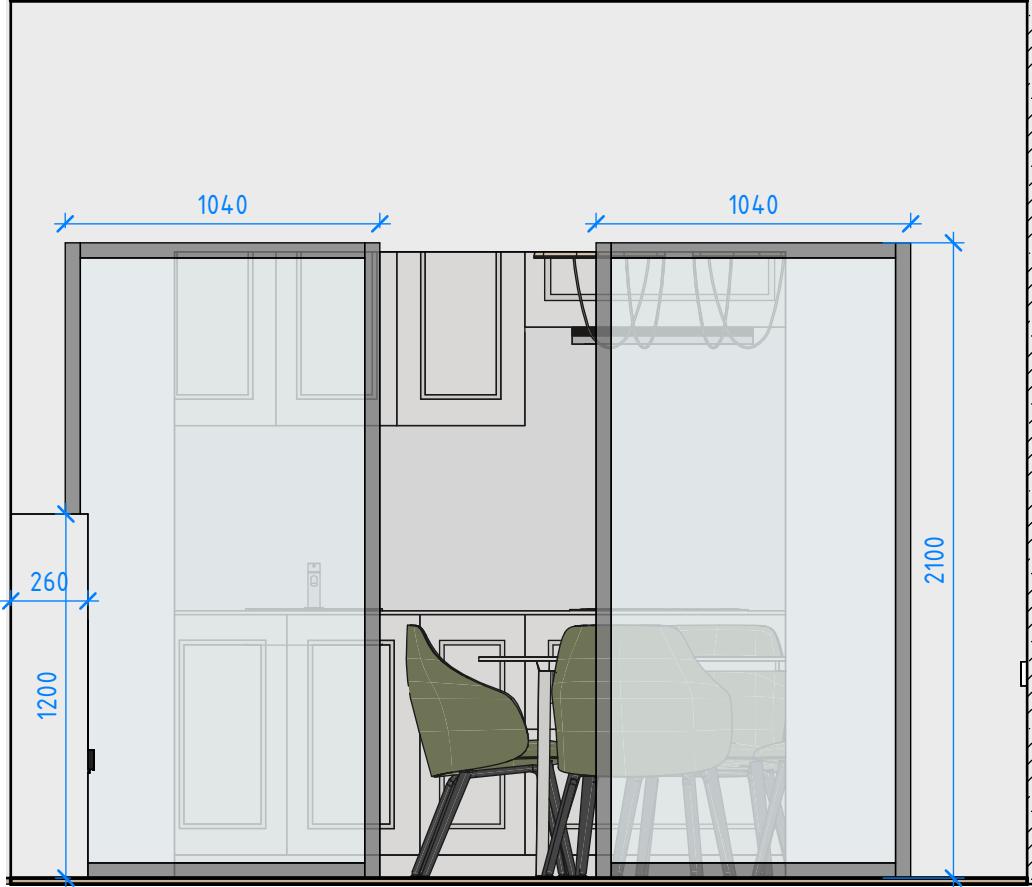

WELCOME home	Название листа		Развертки стен с декоративными элементами. Гостиная			Лист	Листов
	Название проекта		ЖК Прокшино			АИ-15	
	Заказчик	Мясникова С.Д.		Дизайнер	Тараканова А.А.		


Спецификация дверей			
Марка	Тип	Количество	Комментарии
ПР - 1	Входная дверь, однопольная сплошная		
ПР - 2	ДГ-7	2	Санузлы
ПР - 3	ДГ-8	3	Спальня, гардероб, балкон
ПР - 4	Раздвижные двери	2	
Всего:		8	

Спецификация напольных покрытий	
Тип пола	Площадь
Паркетная доска елочка	47.9 м ²
Плитка 600*600	5.7 м ²

Спецификация потолков		
№	Тип	Площадь
1	ГКЛВ	
2	Натяжной потолок	6,8 м ²

Ведомость материалов стен		
Материал имя, цвет	Площадь	Комментарии
Краска, бежевая	157,95 м ²	Сухие помещения
Плитка 600*600	36,9 м ²	СЧ

WELCOME home	Название листа		Ведомость отделочных материалов		Лист	Листов
	Название проекта		ЖК Прокшино		АИ-16	
	Заказчик	Мясникова С.Д.	Дизайнер	Тараканова А.А.		

 Спецификация материалов стен			
Материал имя	Изображение	Описание	QR код
Краска, бежевая		Сухие помещения	
Плитка 600*600		СЧ	

Ведомость материалов полов			
Тип	Изображение	Описание	Qr код
Паркетная доска елочка		Коридор,спальня, кухня, гостиная	
Плитка 600*600		СЧ	

WELCOME home	Название листа		Спецификация с ссылками на товары		Лист	Листов
	Название проекта		ЖК Прокшино		АИ-17	
	Заказчик	Мясникова С.Д.	Дизайнер	Тараканова А.А.		